Kanton St.Gallen
Gemeinde Widnau

Auflageprojekt

Neubau Sticherschliessungsstrasse
Unterdorfstrasse

Gemeindestrasse 3. Klasse, Nr.G3-405 (Neuklassierung)

Situationsplan 1:200

Vom Gemeinderat erlassen am: .....

Der Gemeindepräsident: Die Gemeinderatsschreiberin:

....

Öffentlich aufgelegt vom: ..... bis: .....

D + S $M = \frac{q \times l^2}{8}$

BAUSTATIK GMBH, 9443 Widnau
T 071 722 11 30 , info@ dsbaustatik.ch

Auftraggeber:
S+L Architektur AG, Poststrasse 5, 9443 Widnau
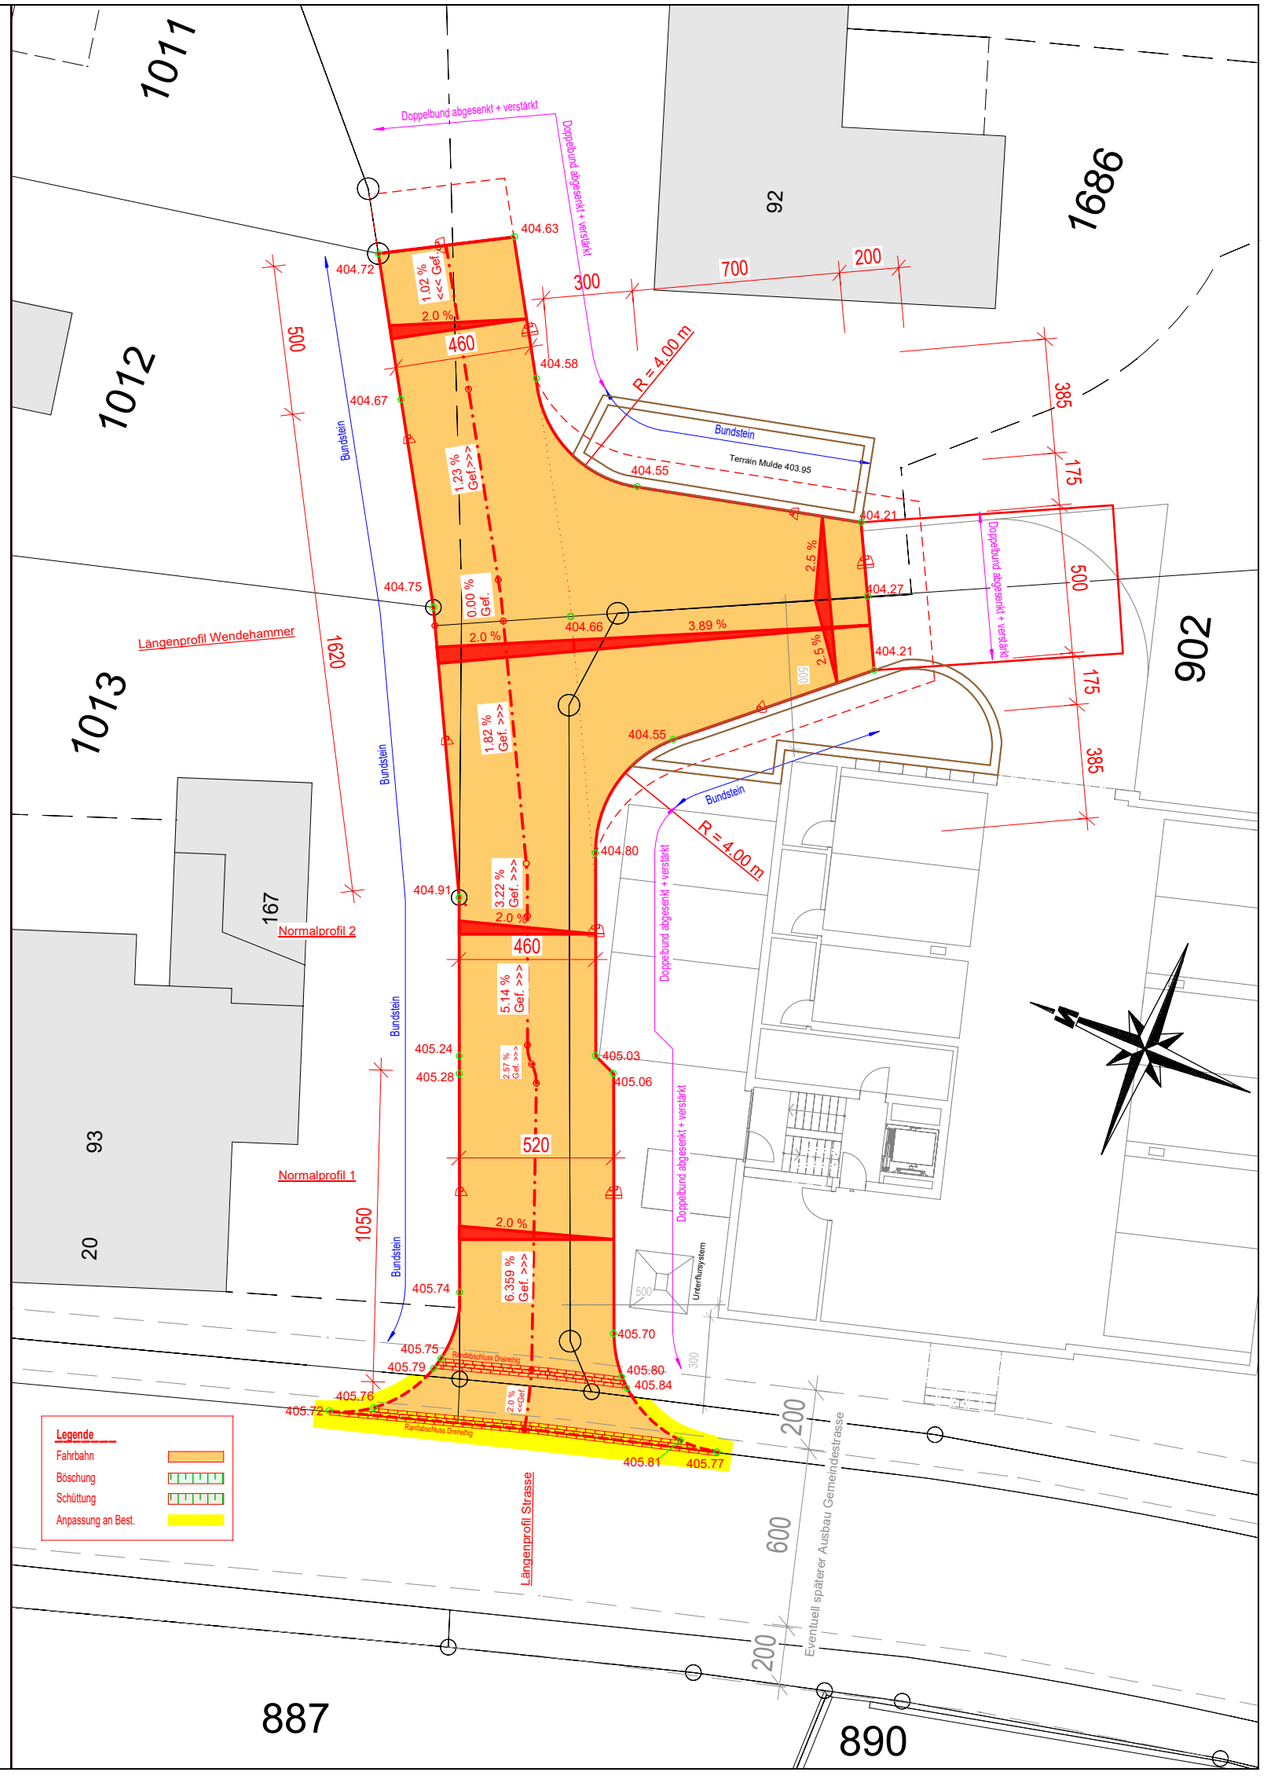
Index	0	1	2	3	4	5		Plannummer:
Datum	29.03.2023	29.08.2023	26.10.2023					**22-161/03**
gezeichnet	LS	LS	LS					
kontrolliert	NS	NS	NS				Format: