

Neubau Stickerschliessungsstrasse
Unterdorfstrasse

Gemeindestrasse 3. Klasse, Nr.G3-405 (Neuklassierung)

Längenprofil 1:200 / 20

Vom Gemeinderat erlassen am:


Der Gemeindepräsident: _____ Die Gemeinderatsschreiberin: _____

Öffentlich aufgelegt vom: bis:



Index	0	1	2	3	4	5	Plannummer: 22-161/06
Datum	29.08.2023	26.10.2023					
gezeichnet	LS	LS					
kontrolliert	NS	NS				Format:	

LP Strasse (1:200/20)

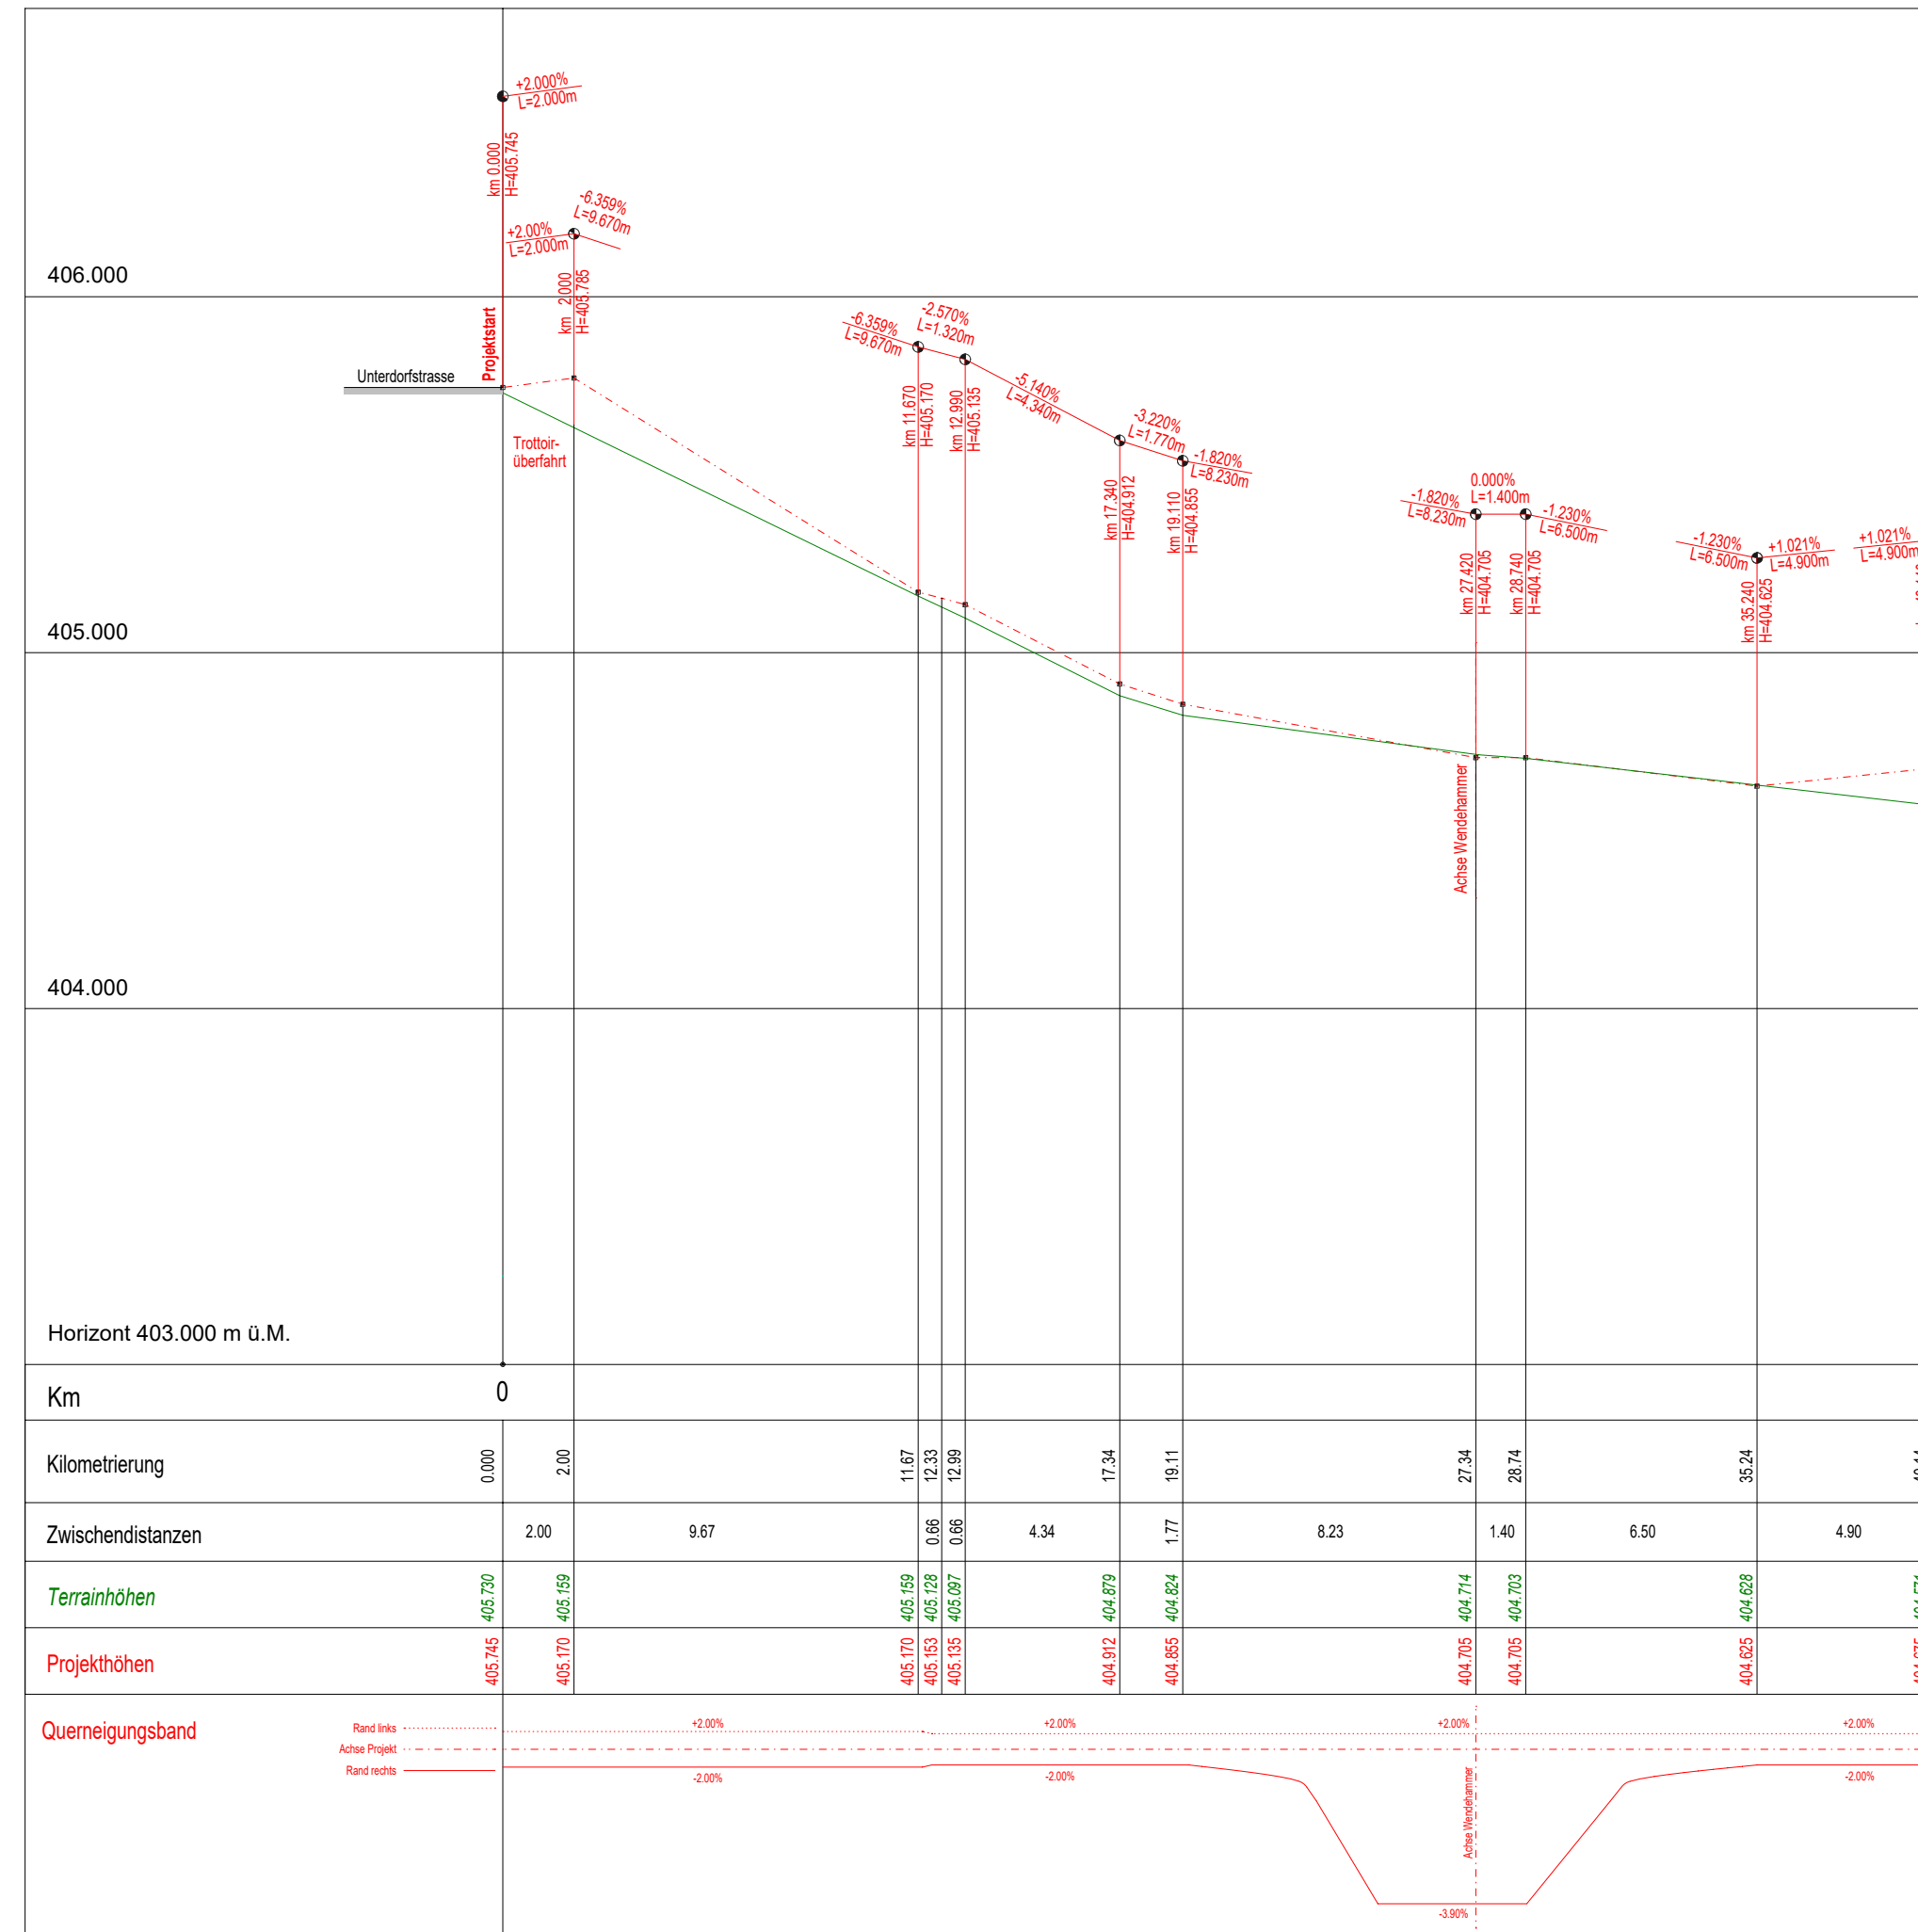

LP Wendehammer (1:200/20)

