Gemeinde **Widnau**

Gestaltungsmassnahmen Neugasse

Auflageprojekt
Situation 1:200 Teil B

Vom Gemeinderat genehmigt am: .....

Die Gemeindepräsidentin: Der Gemeinderatsschreiber:

Öffentliche Auflage vom: ..... bis: .....

CDS
BAUSOFTWARE
BAUINGENIEURE
NETCOM

Datum	Rev.	Gezeichnet	Geprüft
25.01.2021		ebp	ebp

CDS Bauingenieure AG
Bernekerstrasse 231+233
CH-9435 Heerbrugg

T +41 71 726 11 55
F +41 71 726 11 56
info@cds-sieber.ch
www.cds-sieber.ch
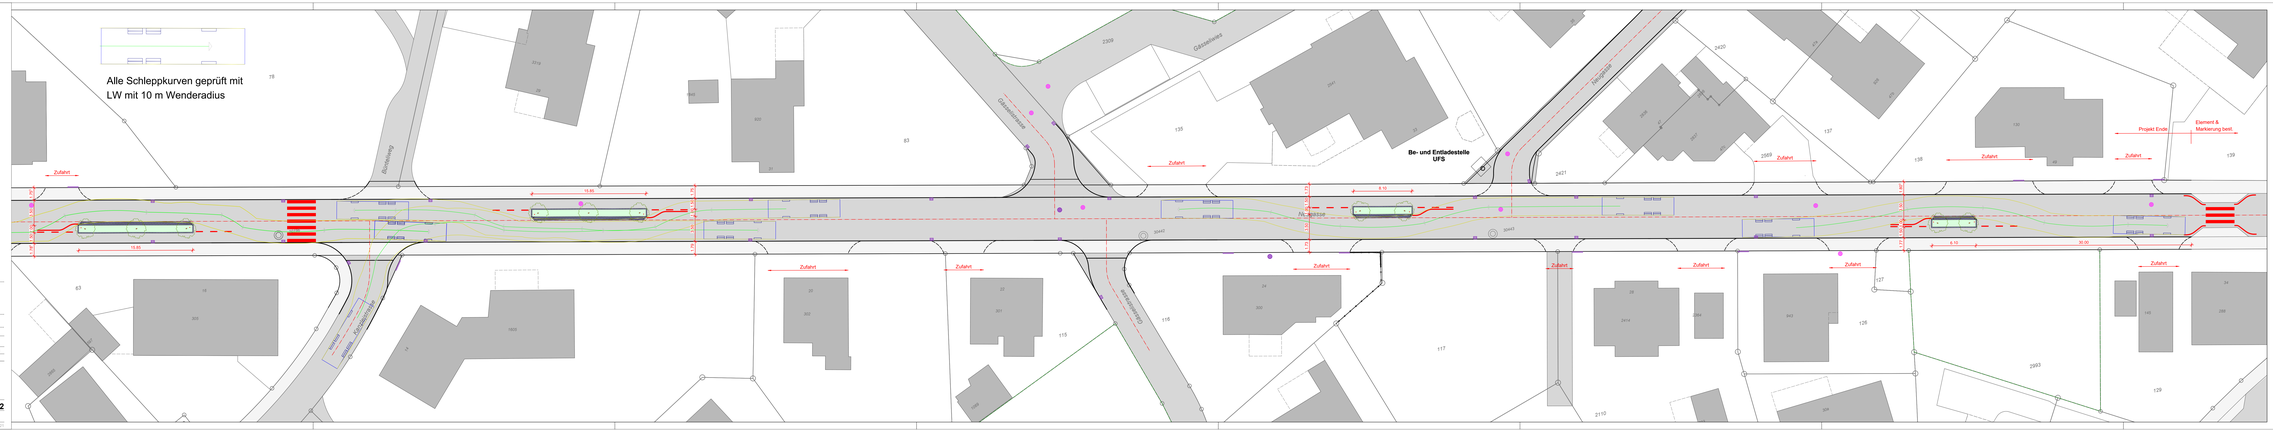
Format 30 / 179 Nr. **17.27-412**