


Grundriss Wiedebaumaal 1:100

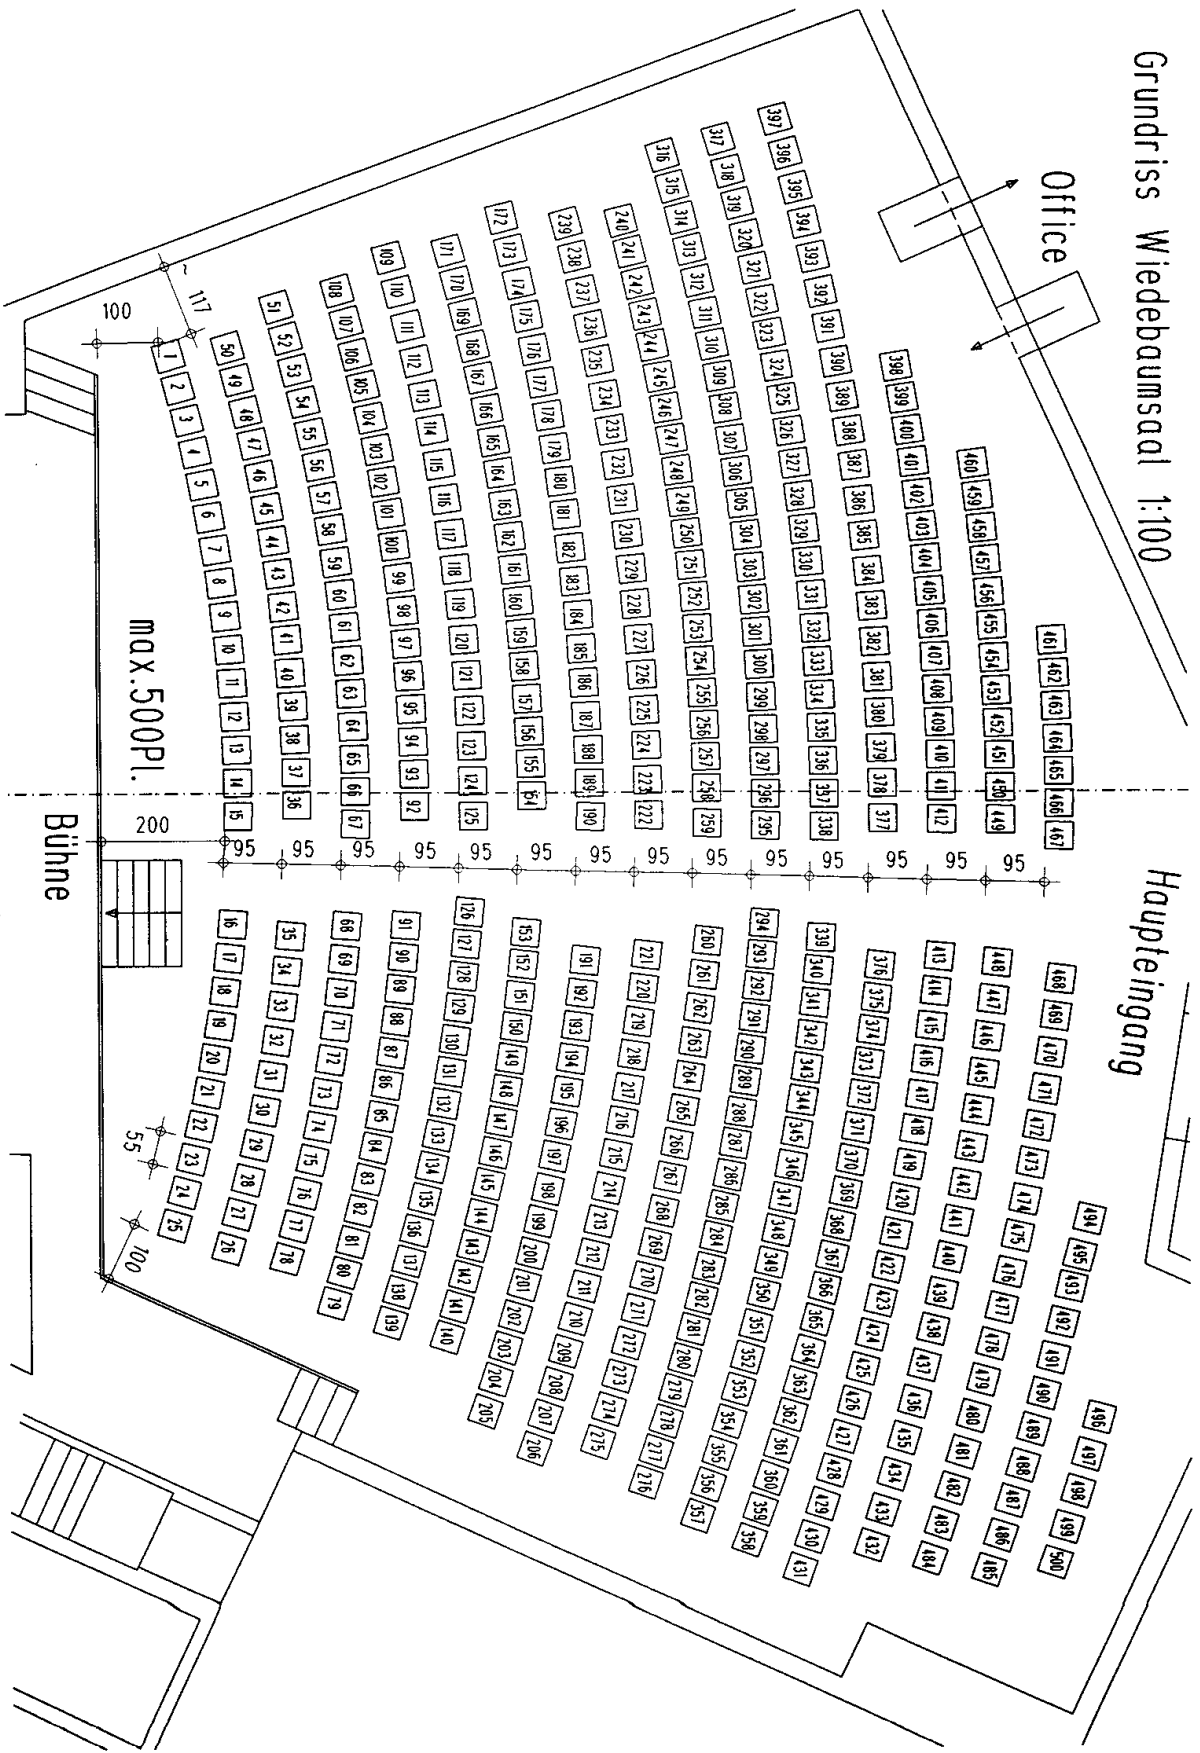

Grundriss Wiedebaumsaal 1:200
Bühne und Nebenräume

