



Verkehrsberuhigungsmassnahmen Neugasse 2022




Auflageprojekt
Detail Element 3 1:200 / 1:50

Vom Gemeinderat erlassen am:
Die Gemeindepräsidentin: Die Gemeinderatsschreiberin:
Öffentliche Auflage vom: bis:

Format	30 / 126	Datum	Index	Bearbeiter ; Änderung	Geprüft
Plan - Nr.		13.07.2022		eugk	elsp
17.27		04.10.2022	a	eugk Projektüberarbeitung	elsp
486					

CDS Bauingenieure AG
Berneckerstrasse 231+233
CH-9435 Heerbrugg
T +41 71 726 11 55
F +41 71 726 11 56
info@cbs-bauingenieure.ch
www.cbs-bauingenieure.ch

CDS
BAUSOFTWARE
BAUINGENIEURE
NETCOM

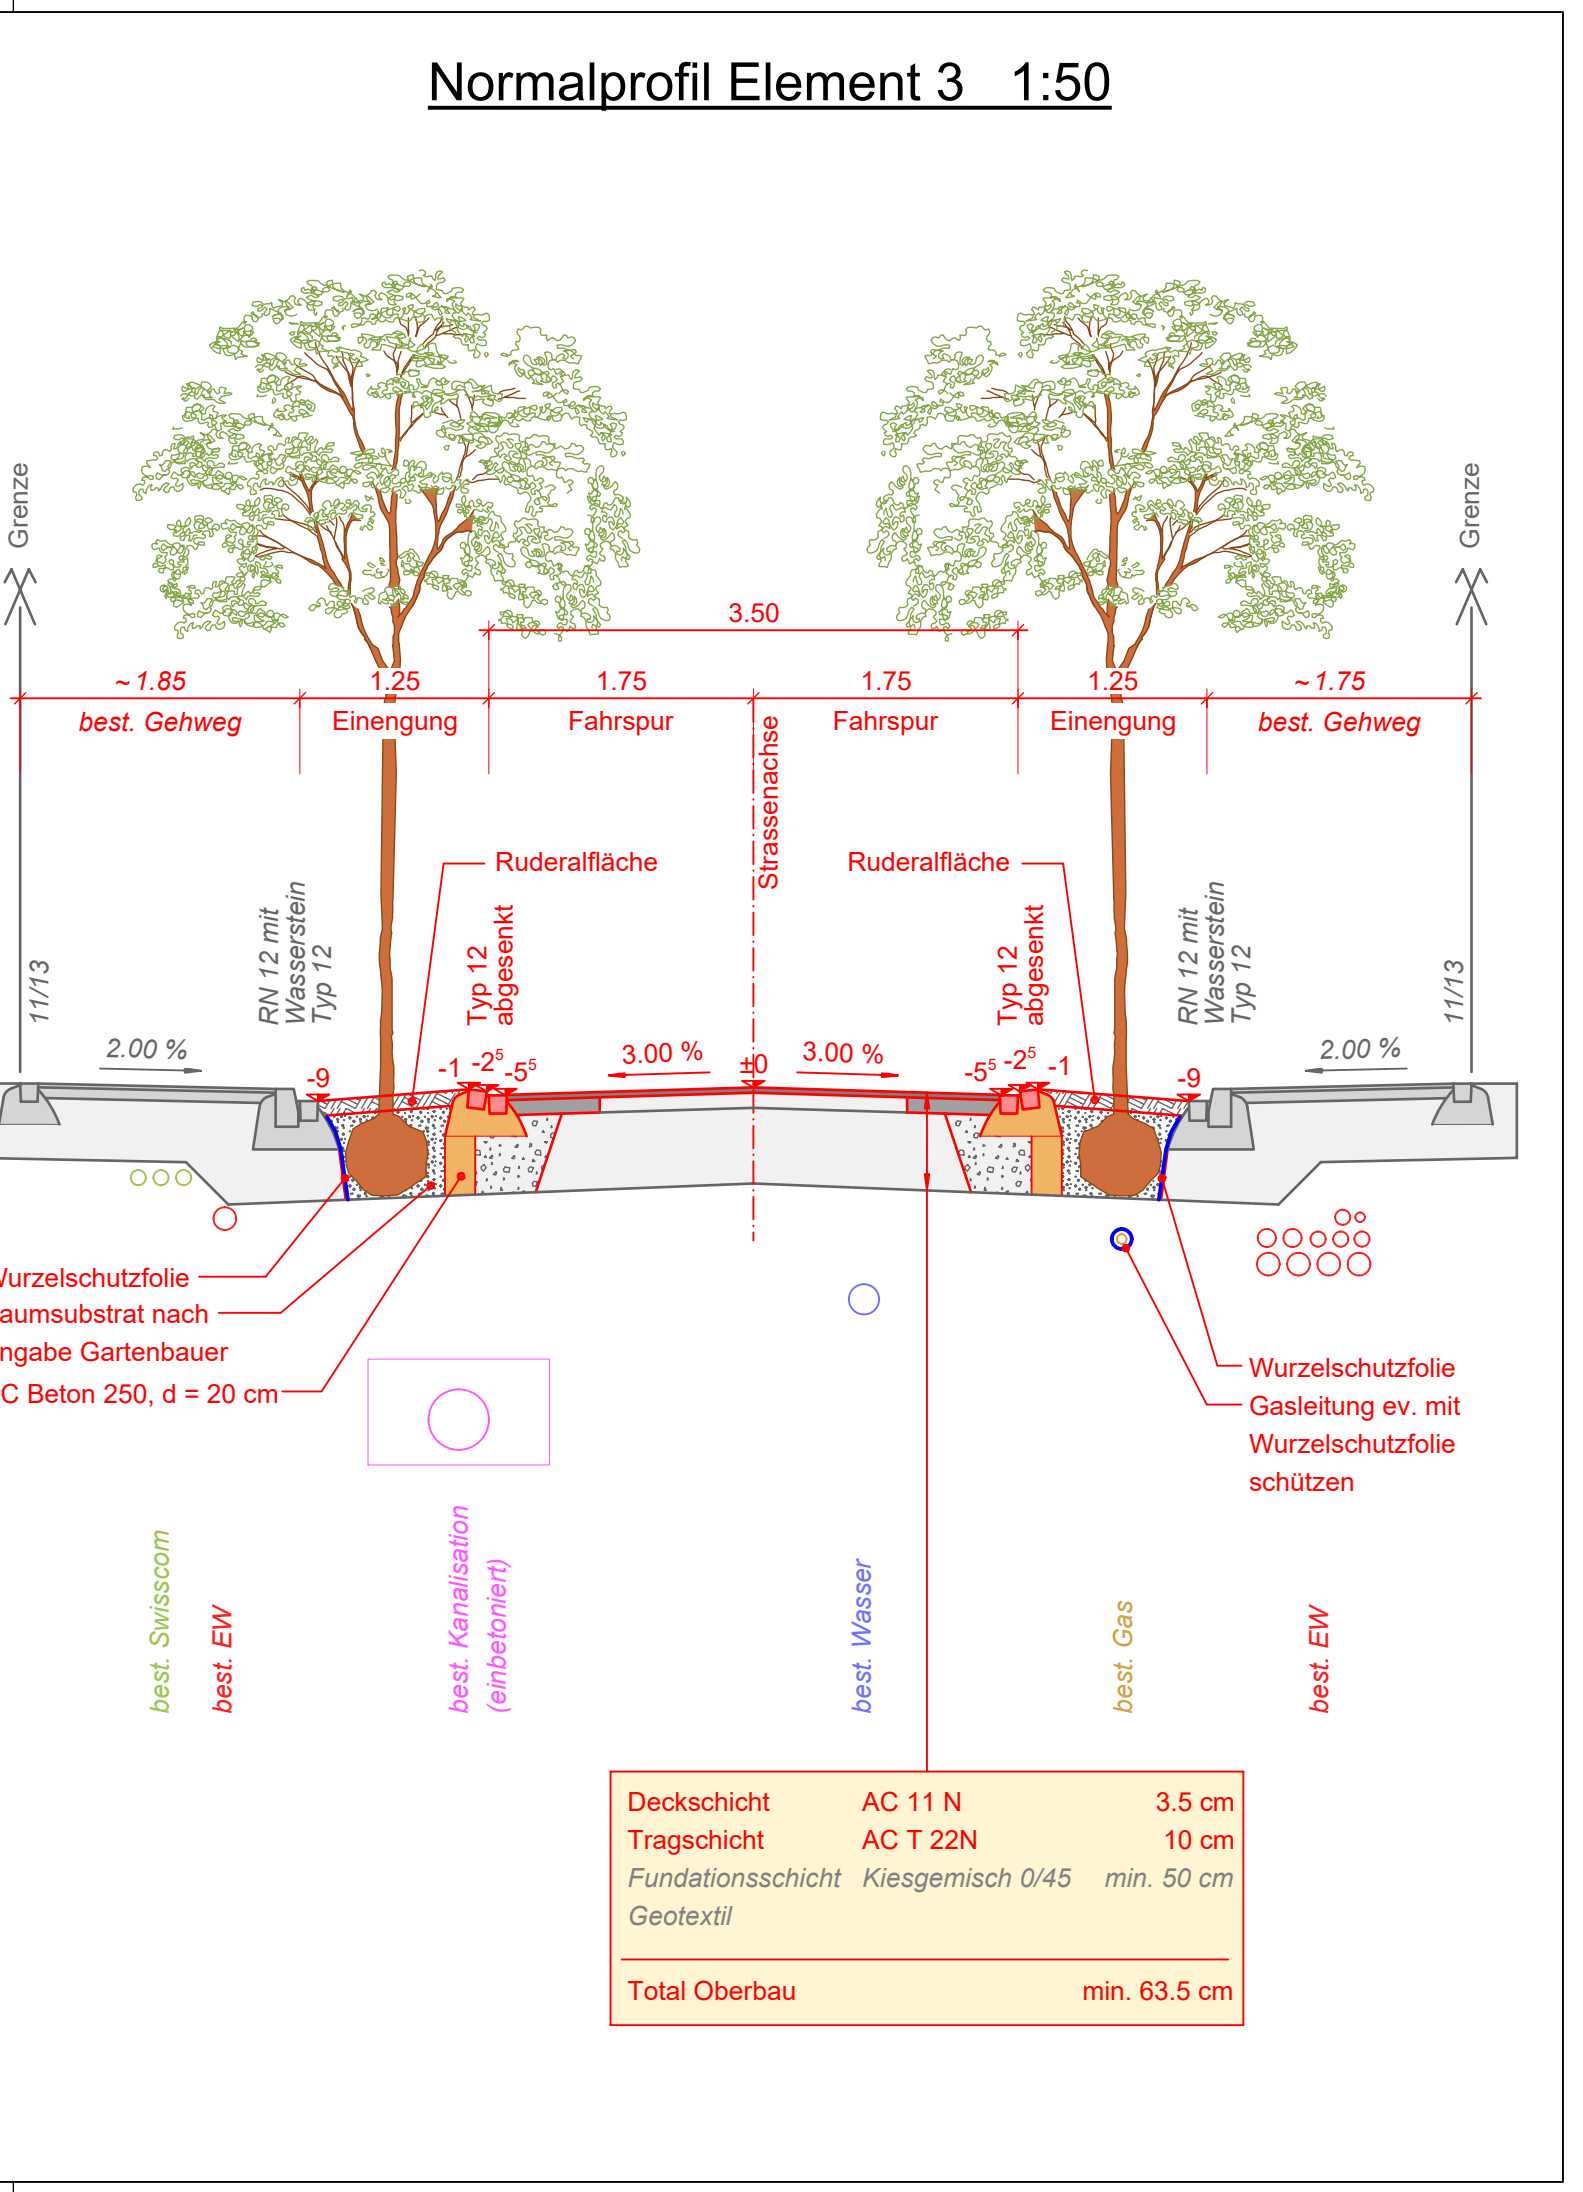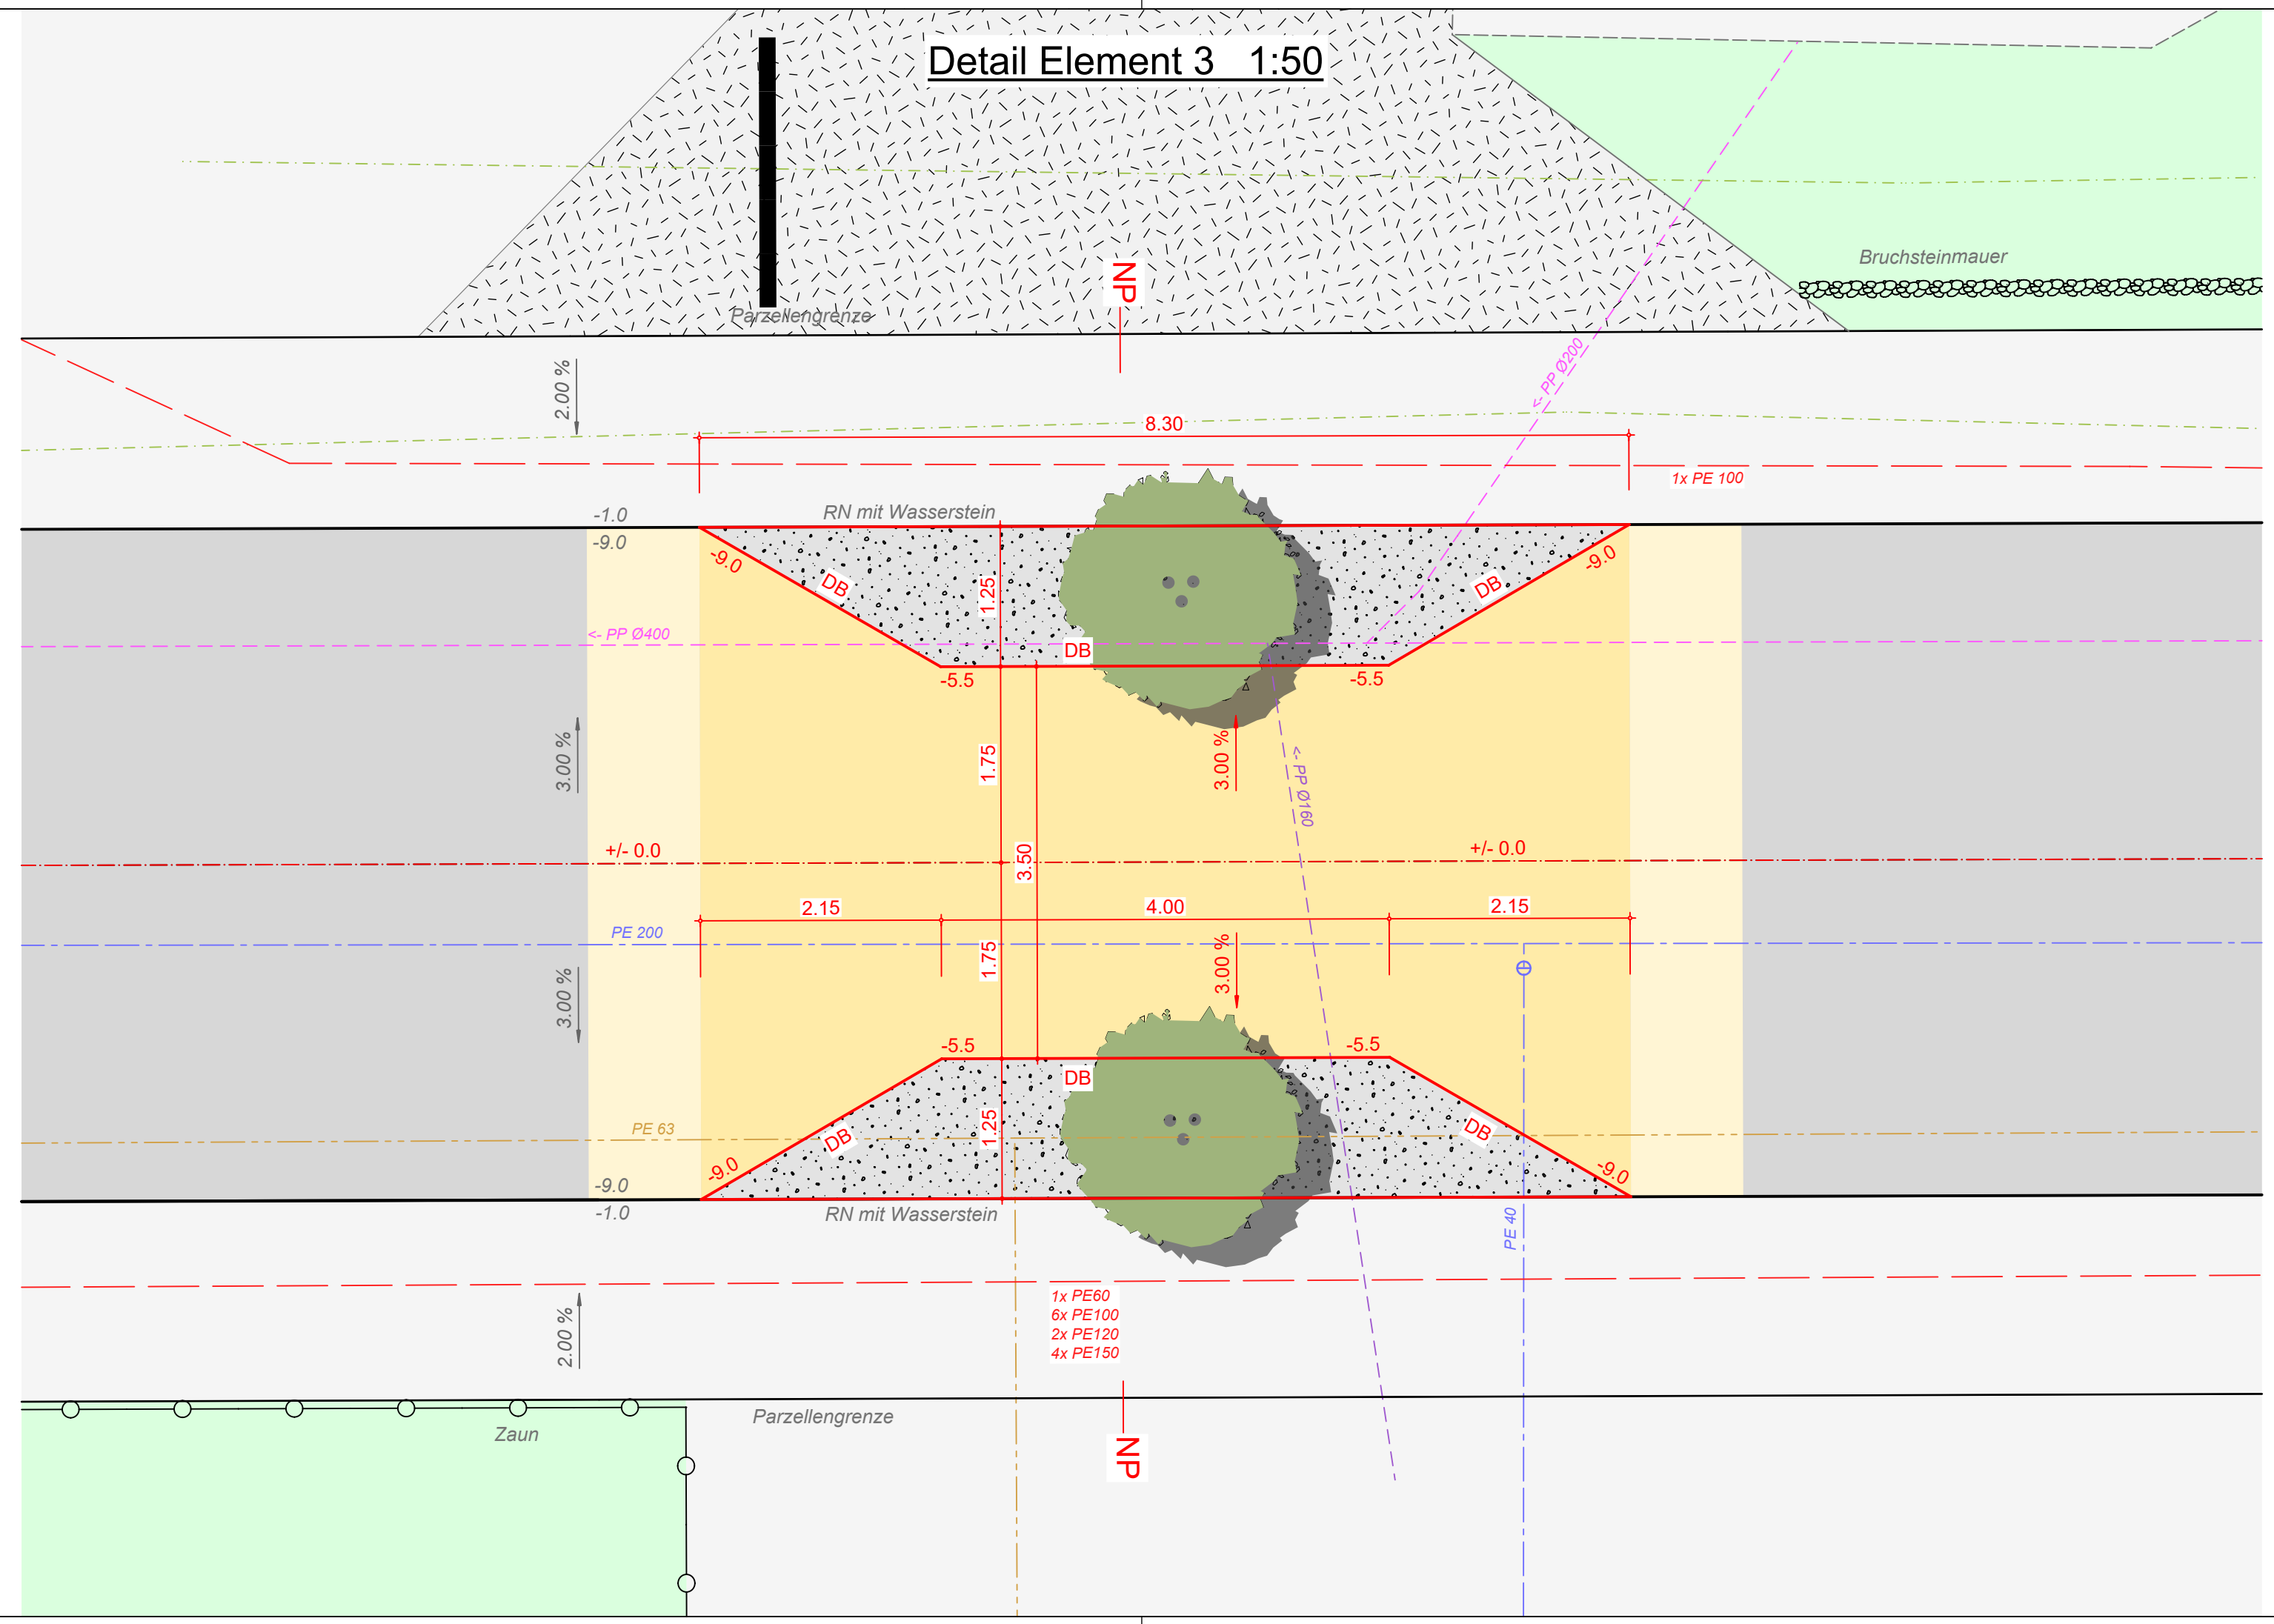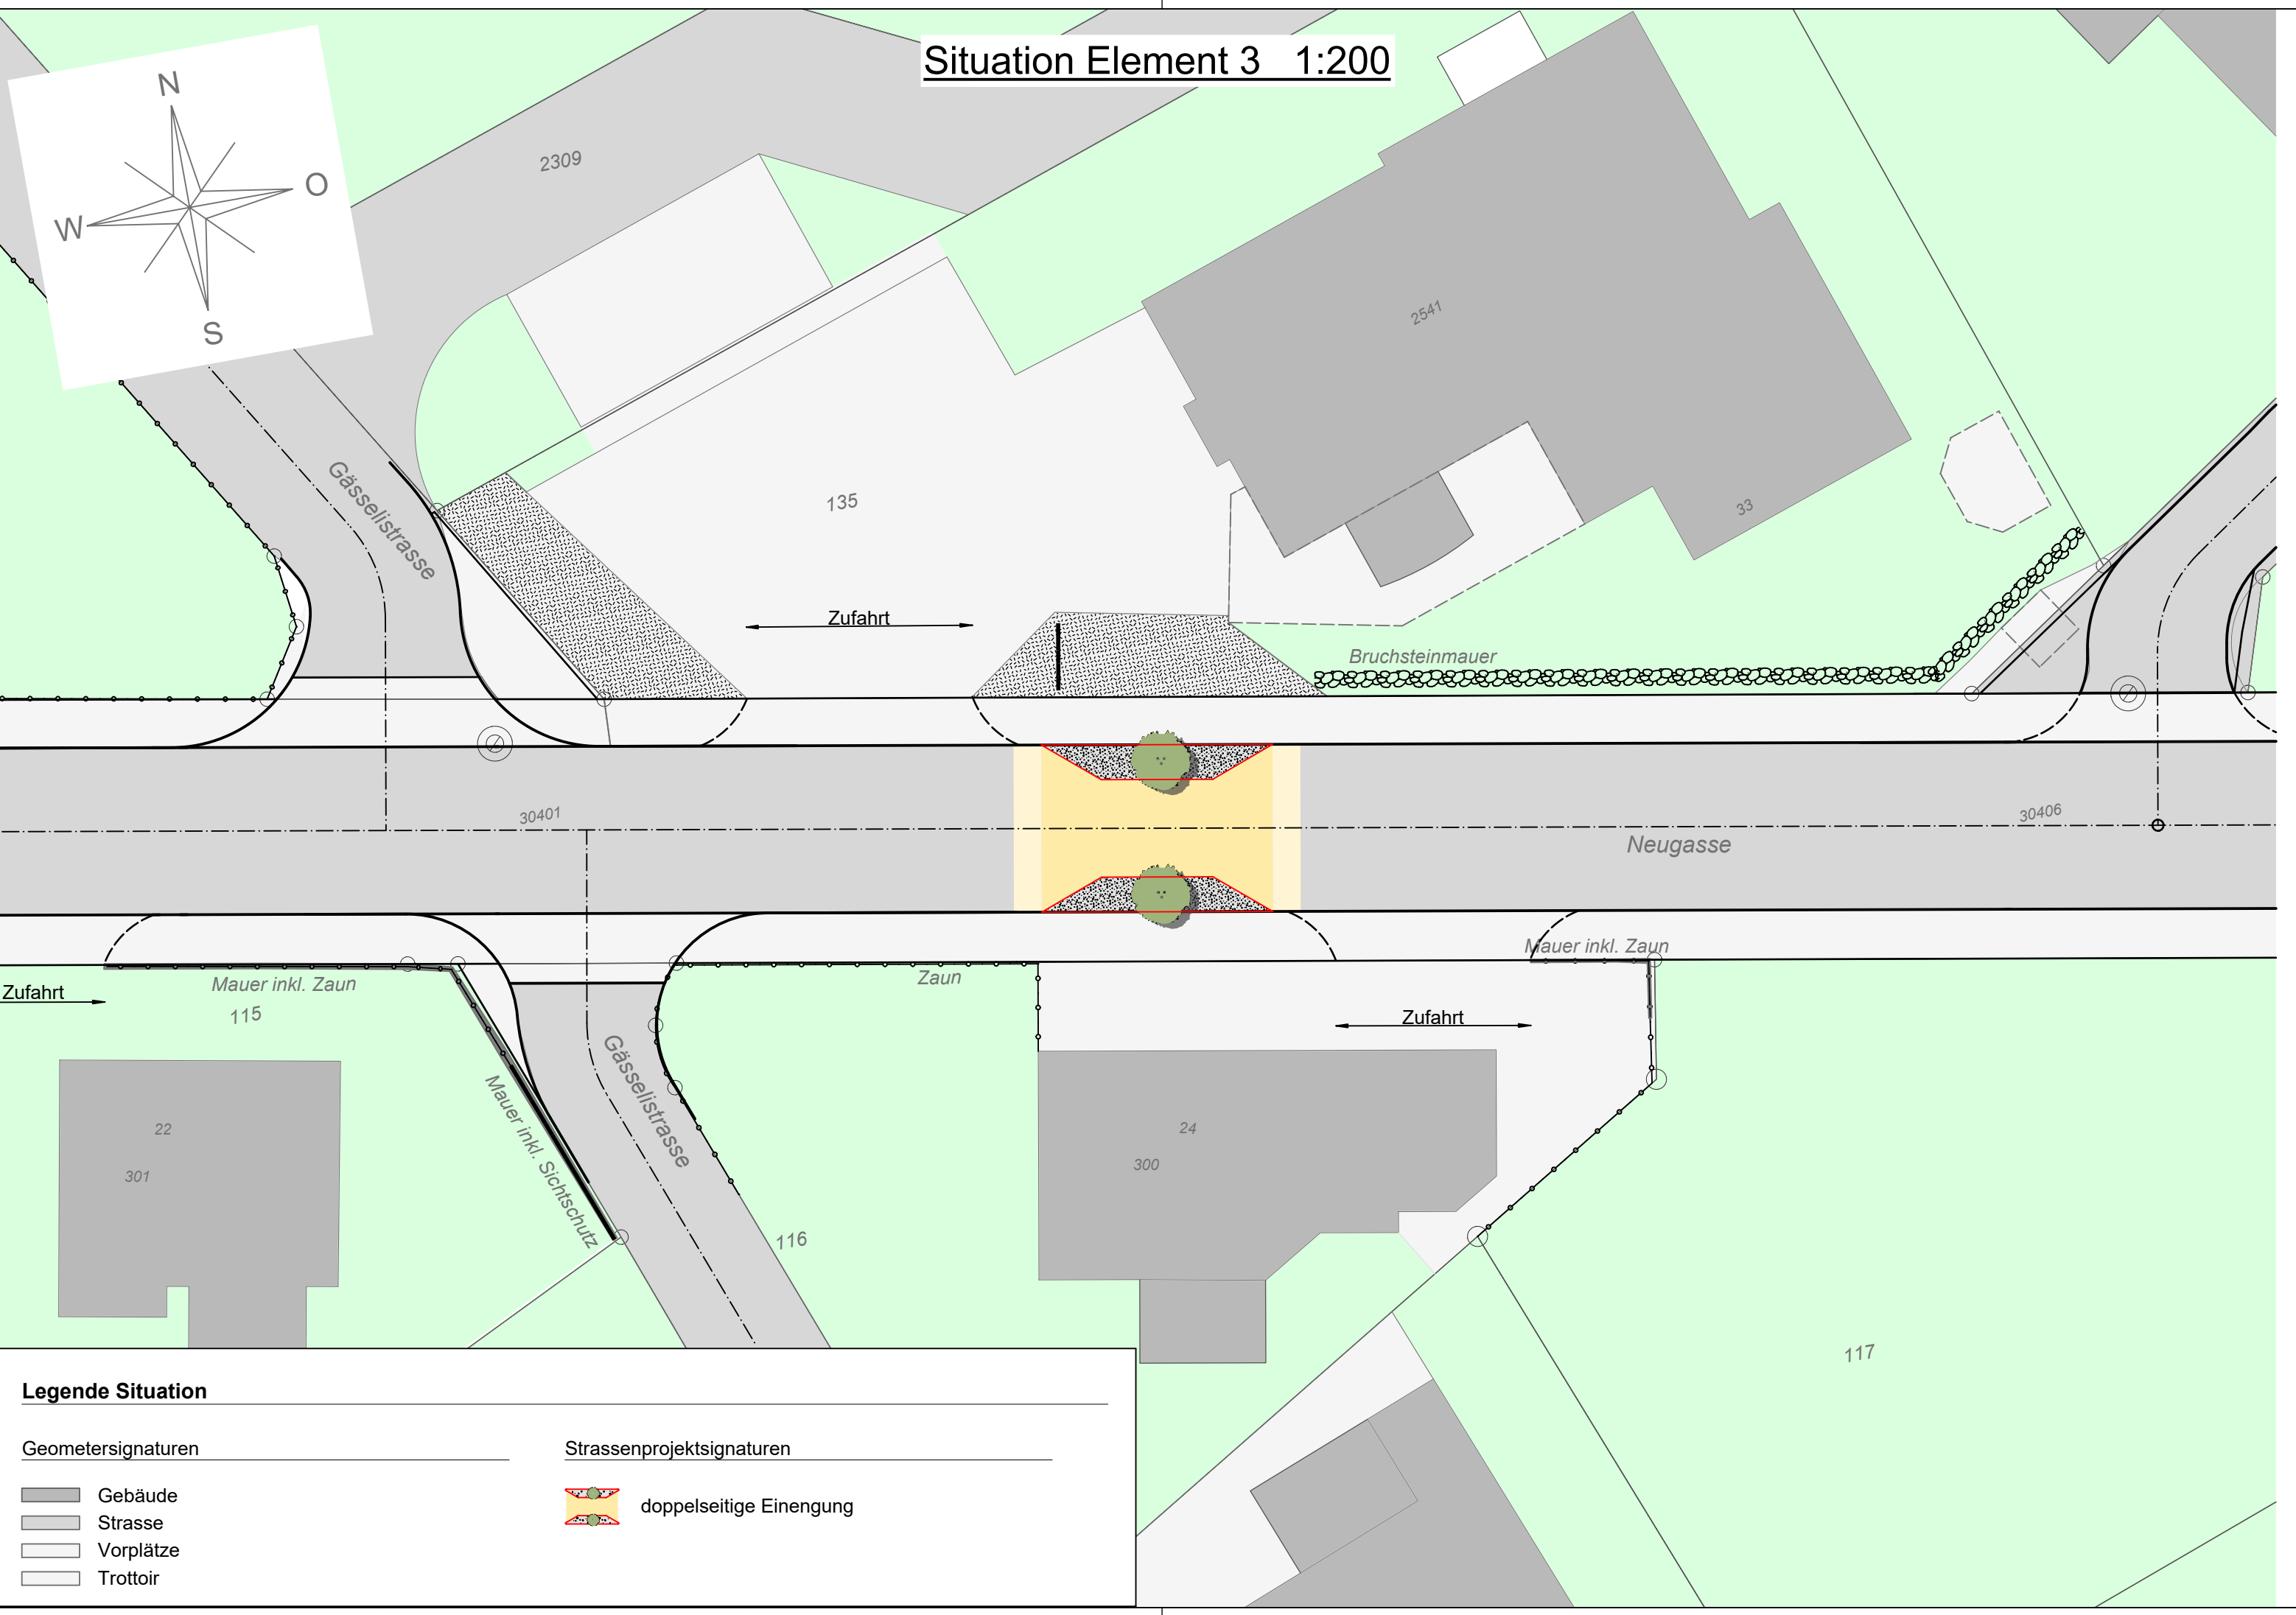

Deckschicht	AC 11 N	3.5 cm
Tragschicht	AC T 22N	10 cm
Fundationsschicht	Kiesgemisch 0/45	min. 50 cm
Geotextil		
Total Oberbau		min. 63.5 cm