Gemeinde **Widnau**

Auflageprojekt

Neubau Sticherschliessungsstrasse Aegetholzstrasse

Gemeindestrasse 3. Klasse, Nr. G3-406

Teilstrassenplan Erdgeschoss 1:500

Vom Gemeinderat erlassen am: .....

Der Gemeindepräsident: Die Gemeinderatsschreiberin:

....

Öffentlich aufgelegt vom: ..... bis: .....

Vom Tiefbauamt des Kantons St.Gallen genehmigt am: .....

Kantonsingenieur: .....

D + S $M = \frac{q \times l^2}{8}$
BAUSTATIK GMBH, 9443 Widnau
T 071 722 11 30 , info@ dsbaustatik.ch

Auftraggeber:
Peter Fehr, Rheinstrasse 49l, 9443 Widnau

Index	0	1	2	3	4	5		Plannummer:
Datum	17.06.2024	09.09.2024	28.10.2024					**24-86/C**
gezeichnet	LS	LS	LS					
kontrolliert	NS	NS	NS				Format:	

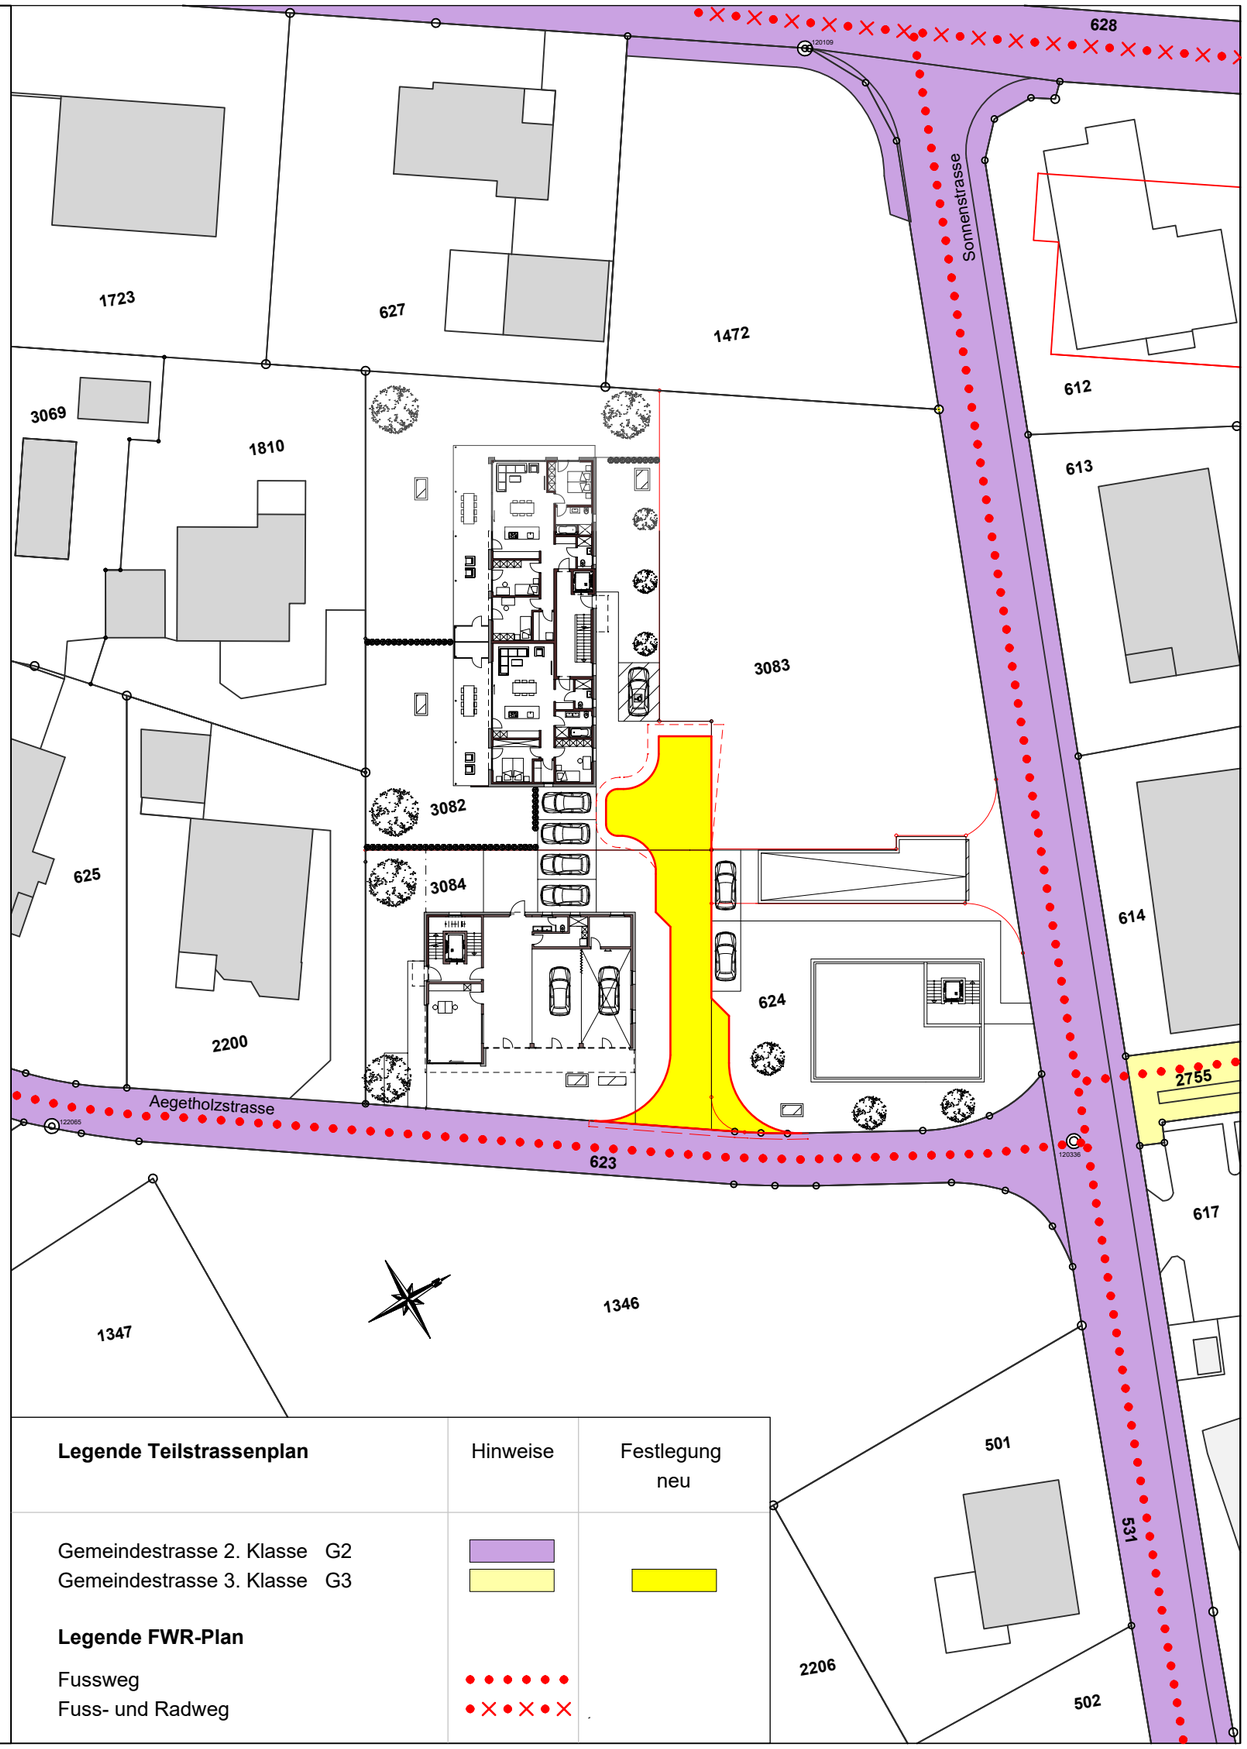

Legende Teilstrassenplan	Hinweise	Festlegung neu
Gemeindestrasse 2. Klasse G2		
Gemeindestrasse 3. Klasse G3		
Legende FWR-Plan		
Fussweg		
Fuss- und Radweg		