

Gemeinde **Diepoldsau und Widnaun**  
 Bauobjekt **Fuss- und Veloverkehrsbrücke Diepoldsau - Widnaun**

Plan, Massstab **Querprofile - Längsprofil Widnaun 1:100, 1:50, 1:500**

Politische Gemeinde Diepoldsau vom Gemeinderat erlassen am: \_\_\_\_\_  
 Der Gemeindepräsident: \_\_\_\_\_

Politische Gemeinde Widnaun vom Gemeinderat erlassen am: \_\_\_\_\_  
 Der Gemeindepräsident: \_\_\_\_\_

Die Ratschreiberin: \_\_\_\_\_

Plan 04870-01.06-1 Ausfertigung für Format 118,90 x 59,40 cm

Projekt 04870

Vorstudie	Entwurf	Gezeichnet	Geprüft	Datum
Vorprojekt	bba	CP	MK	09/12/2025

Bauprodukt

Genehmigungs- / Auflageprojekt

Ausschreibung

Ausführungsprojekt

Dok. des ausgeführten Werks

Projektverfasser:


schleich bergemann partner

Beratende Ingenieure im Bauwesen  
 Schwabstraße 43  
 70197 Stuttgart  
 Telefon +49 711 648 71-0


**bernardo bader architekten**  
 Architekt Bernardo Bader ZT GmbH  
 Klostergasse 9A, 6900 Birmensdorf  
 T +43 5574 44440 www.bernardobader.com

Erstausgabe	28/11/2025	CP	0


Revision	Date	Drawn	Index

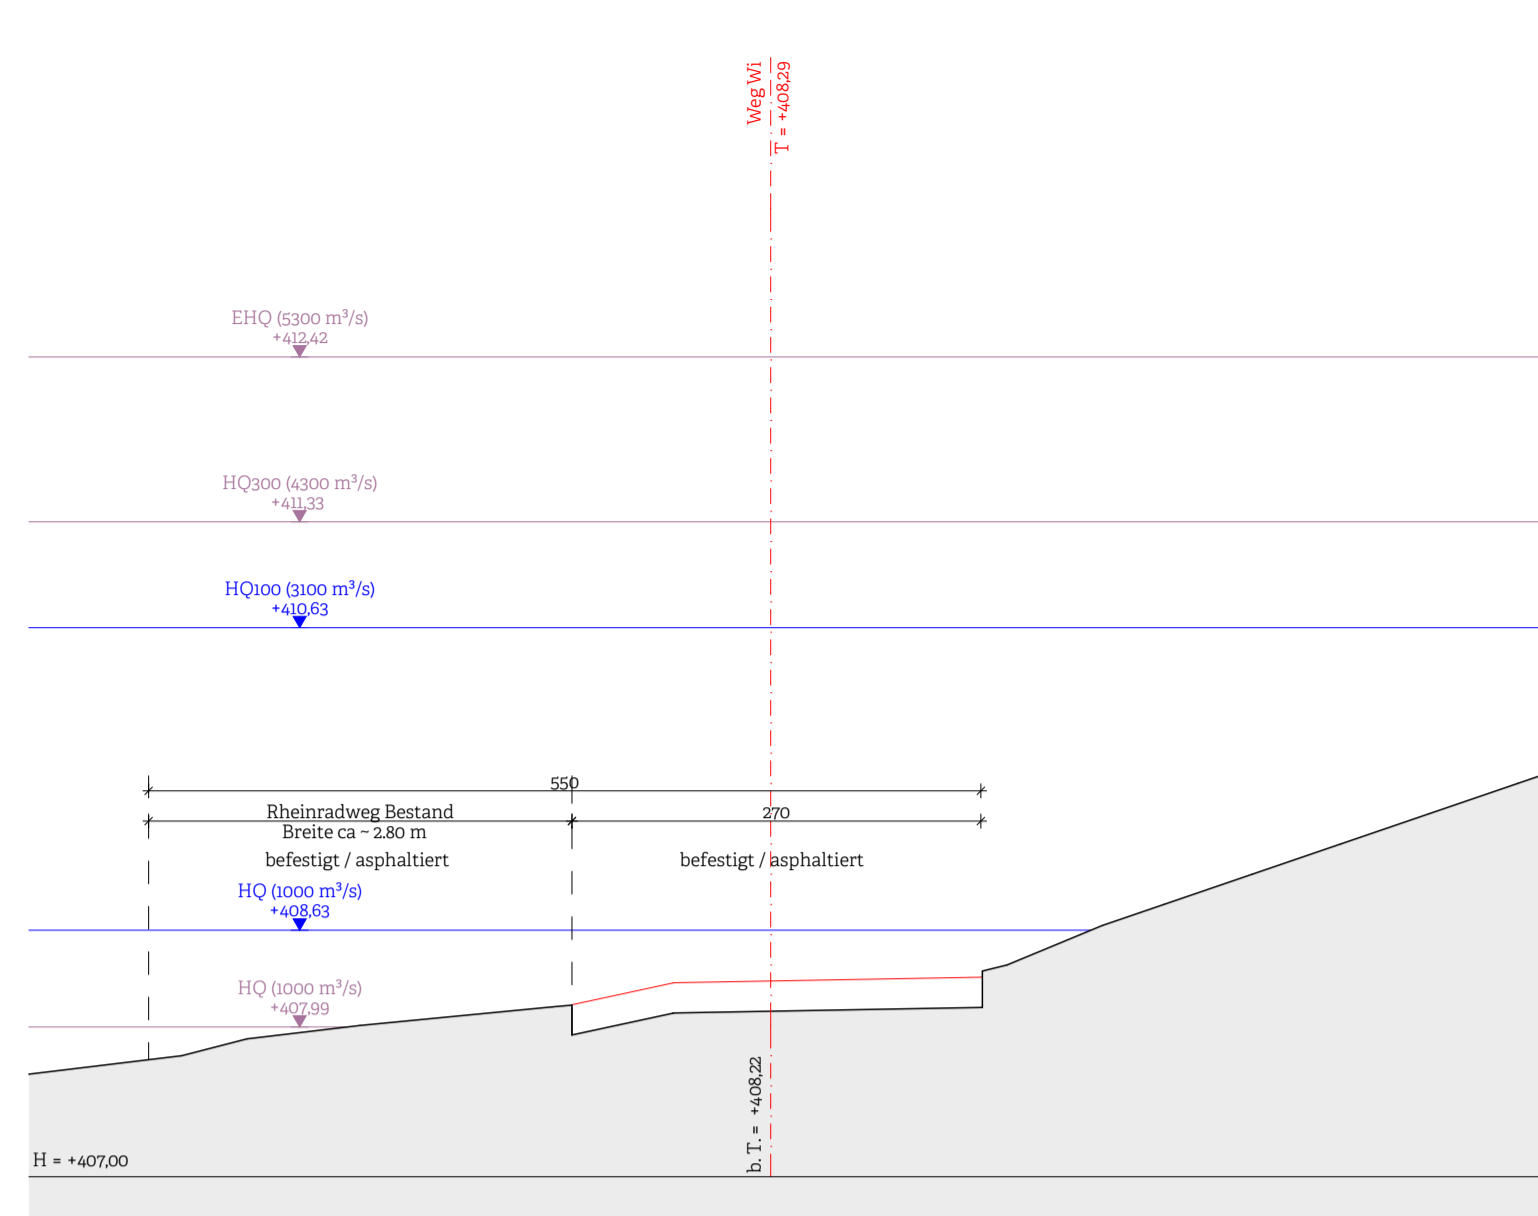


QS.R.W-01 Querschnitt Rampe Widnaun - vor Rhesi 50 1:50

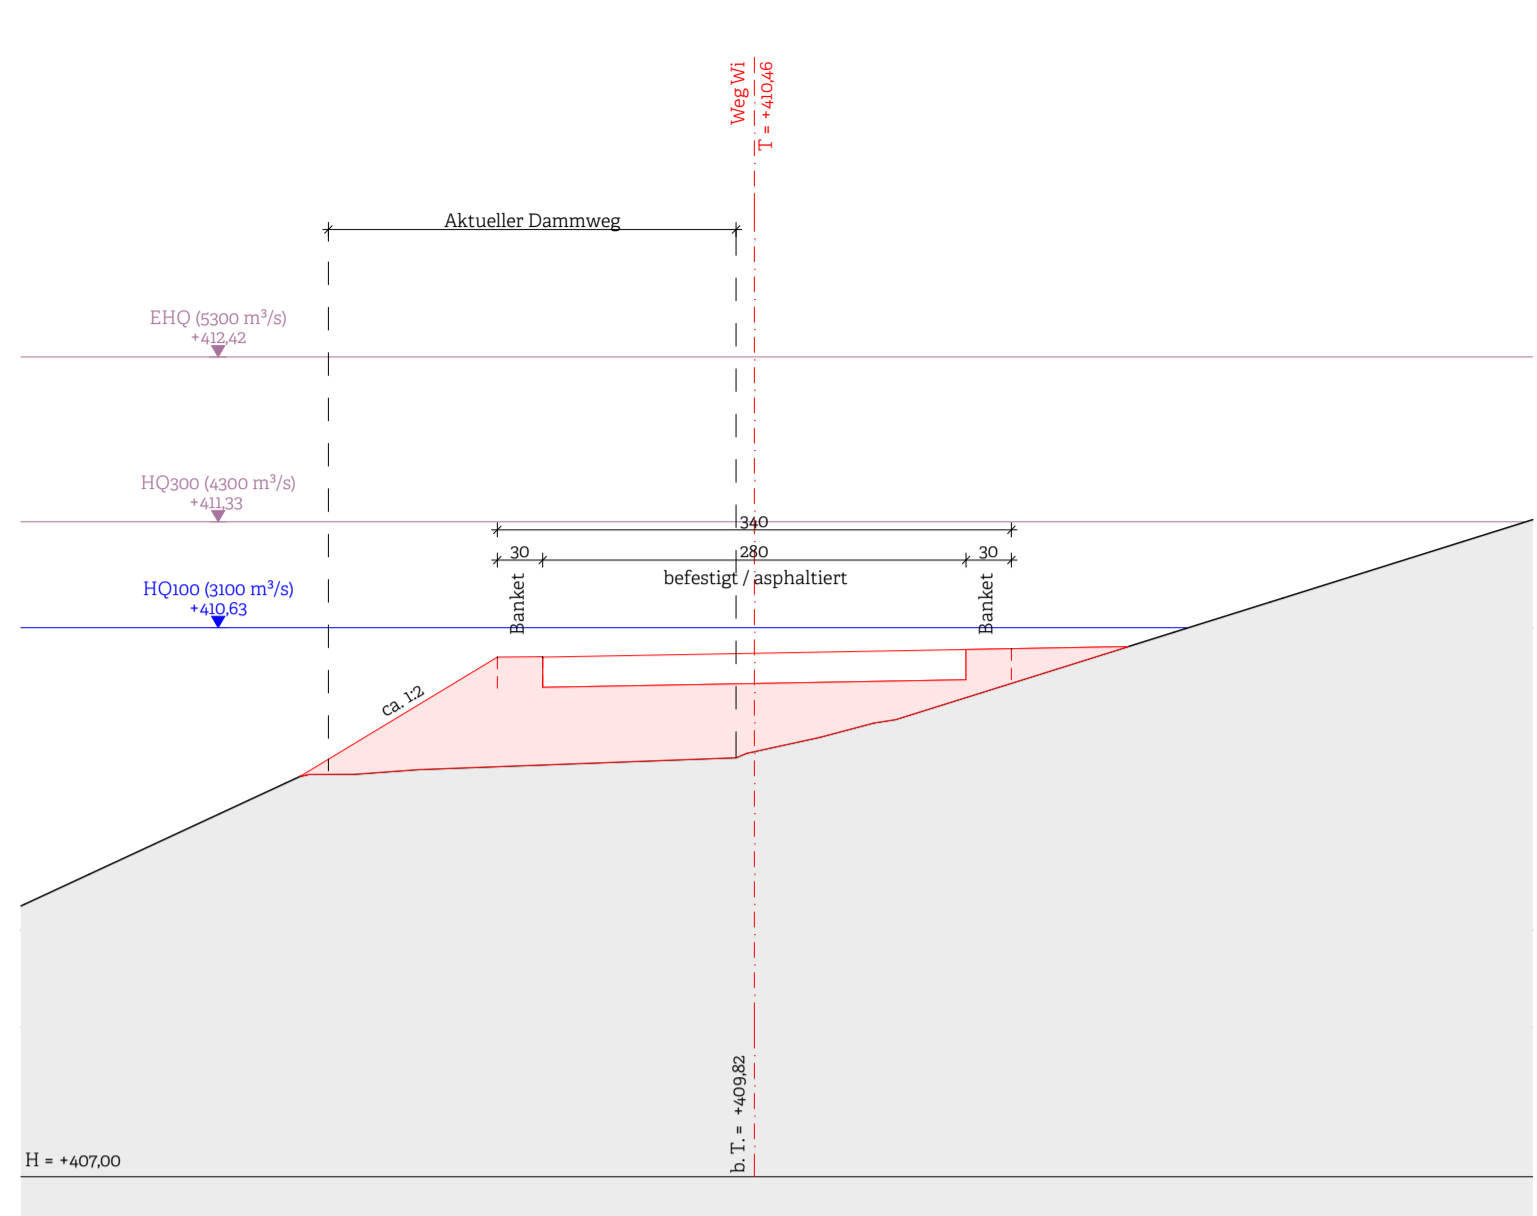


QS.R.W-02 Querschnitt Rampe Widnaun - vor Rhesi 50 1:50

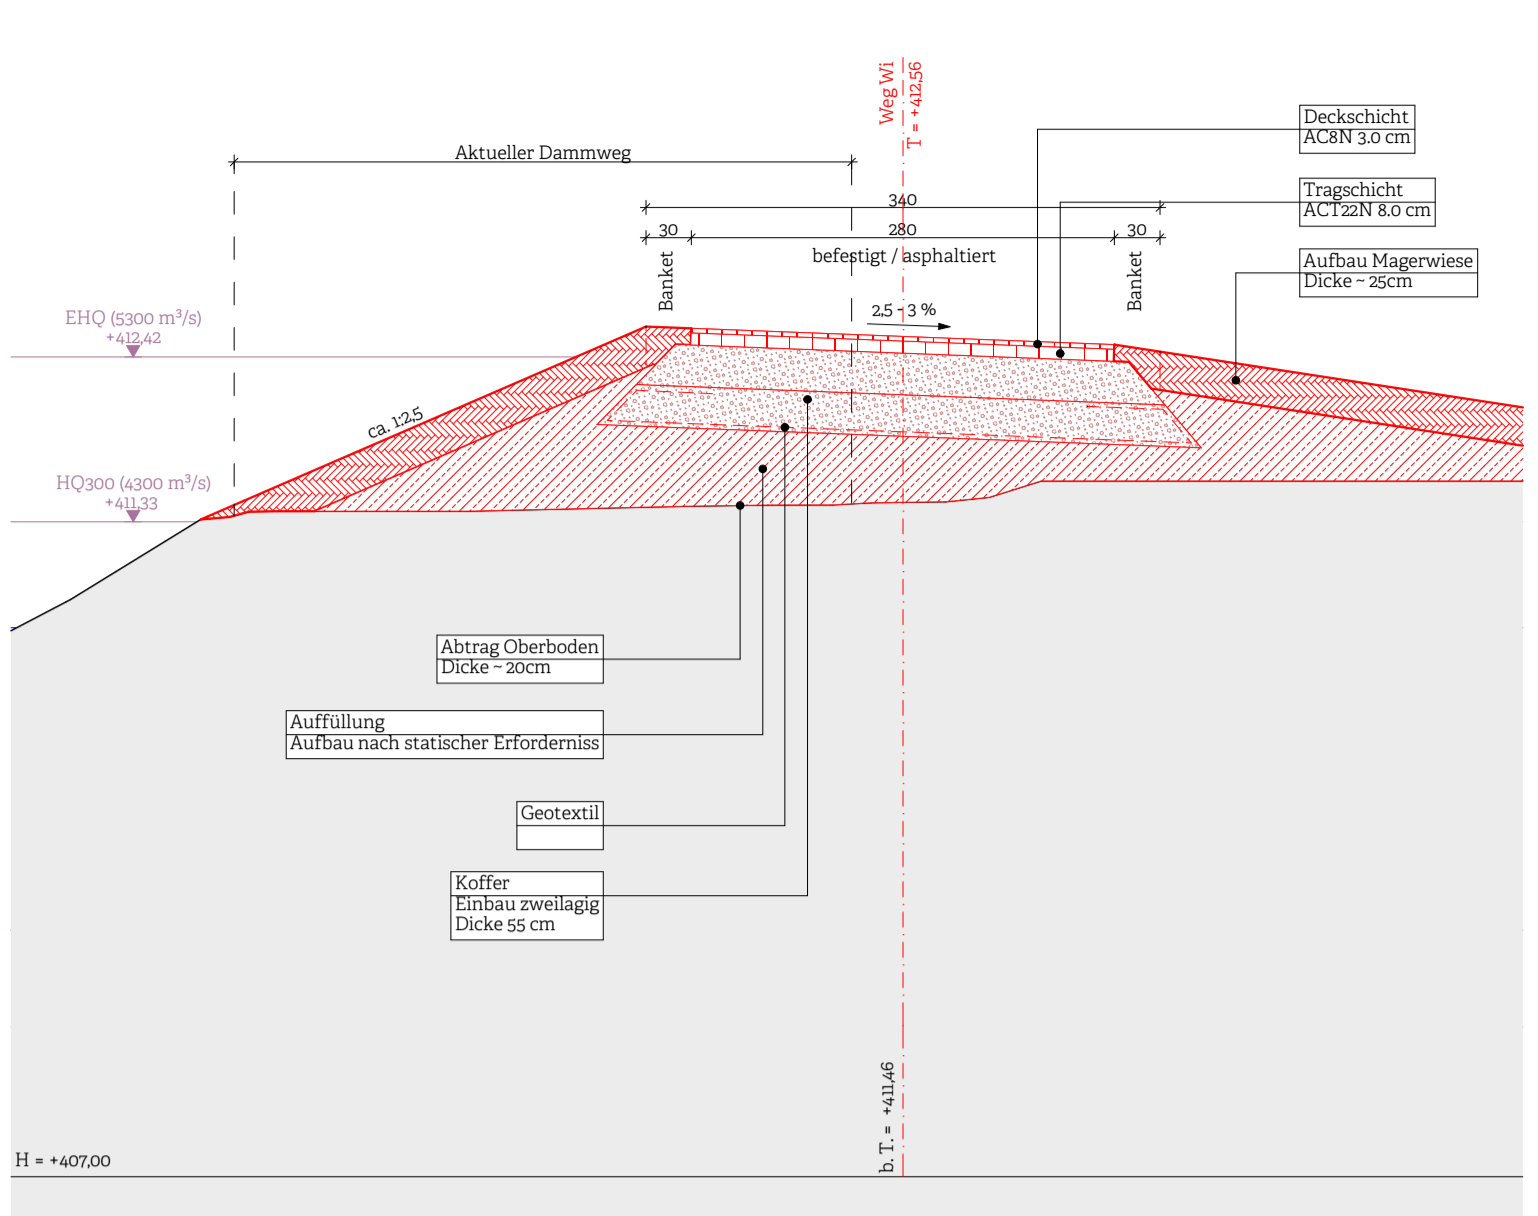


QS.R.W-03 Querschnitt Rampe Widnaun - vor Rhesi 50 1:50

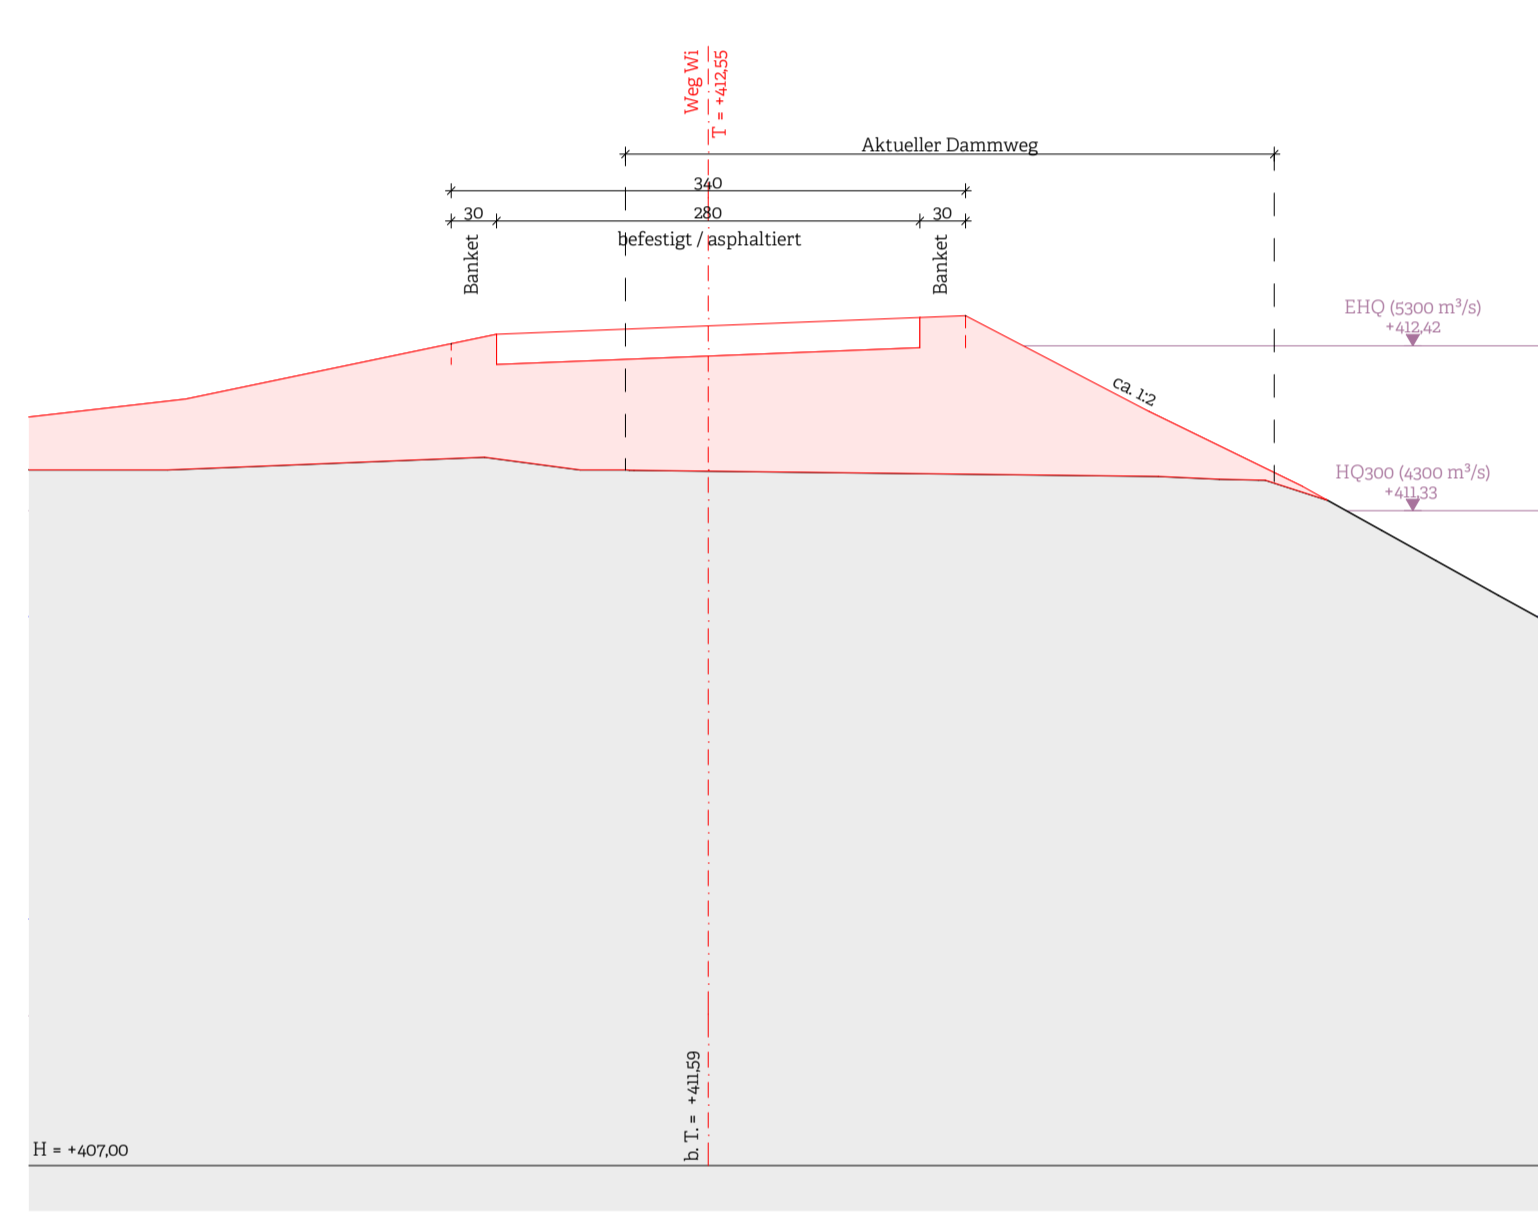

QS.R.W-04 Querschnitt Rampe Widnaun - vor Rhesi 50 1:50

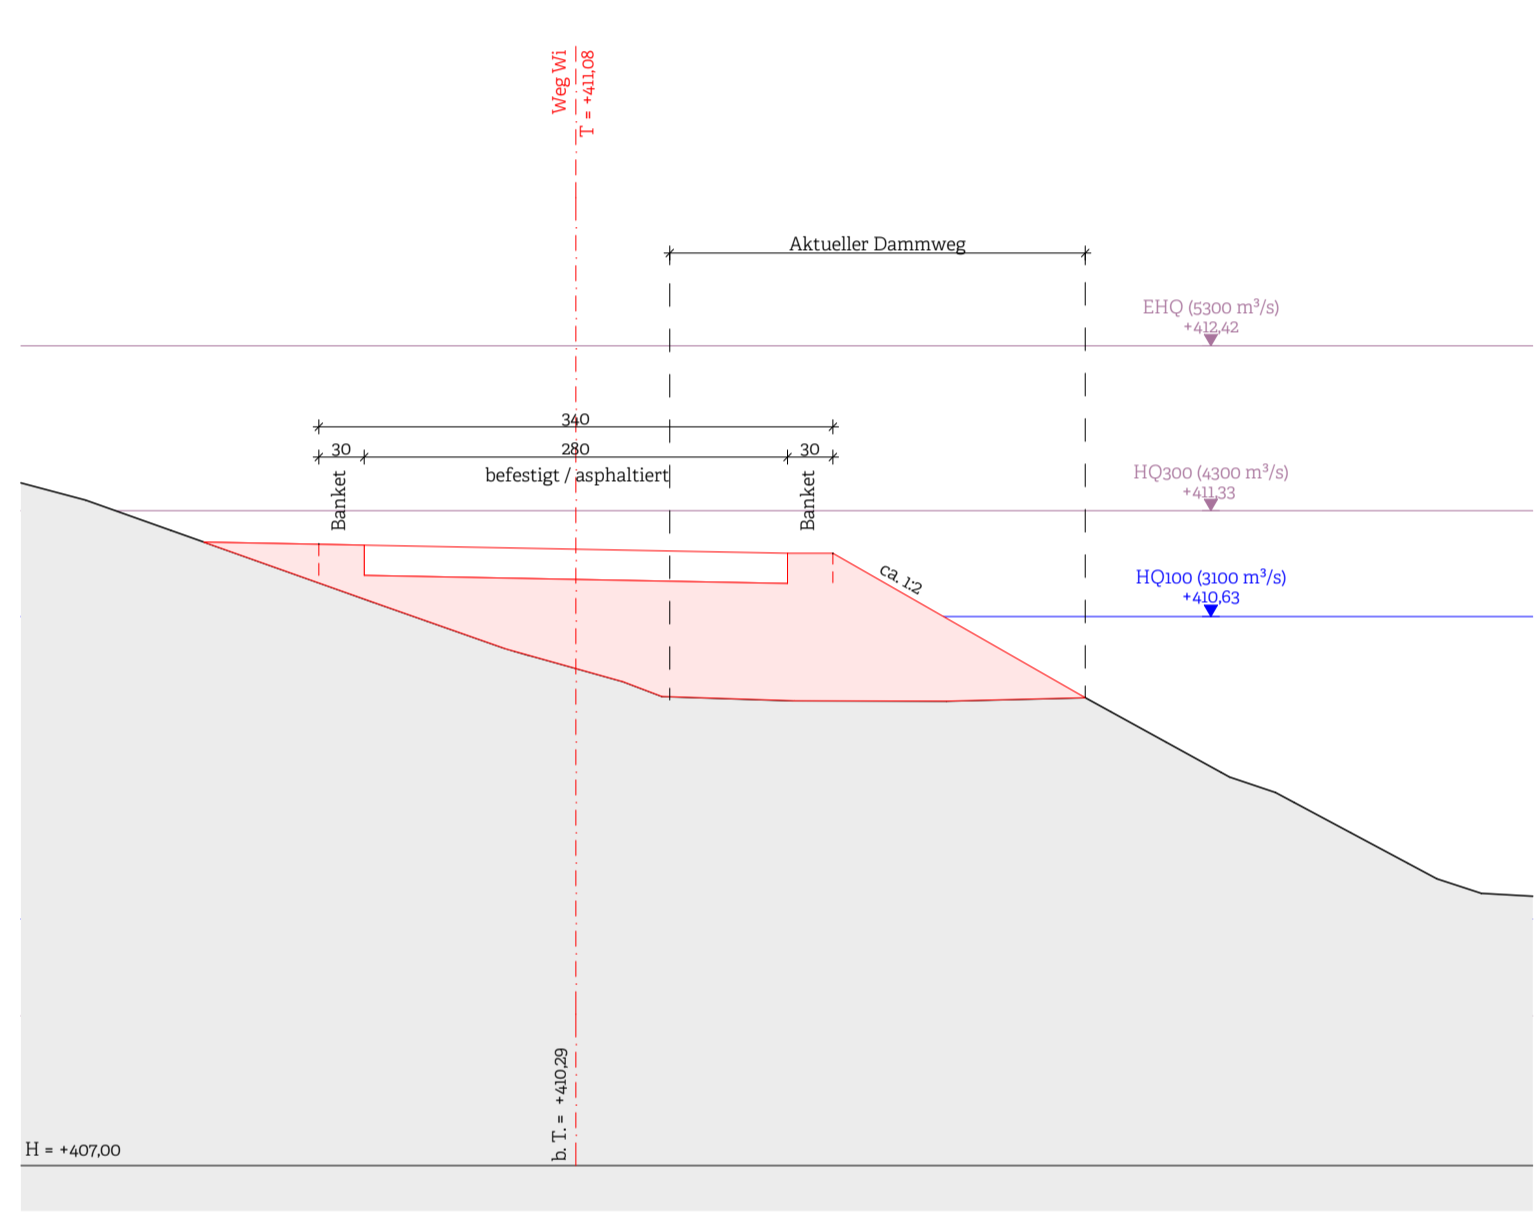


QS.R.W-05 Querschnitt Rampe Widnaun - vor Rhesi 50 1:50

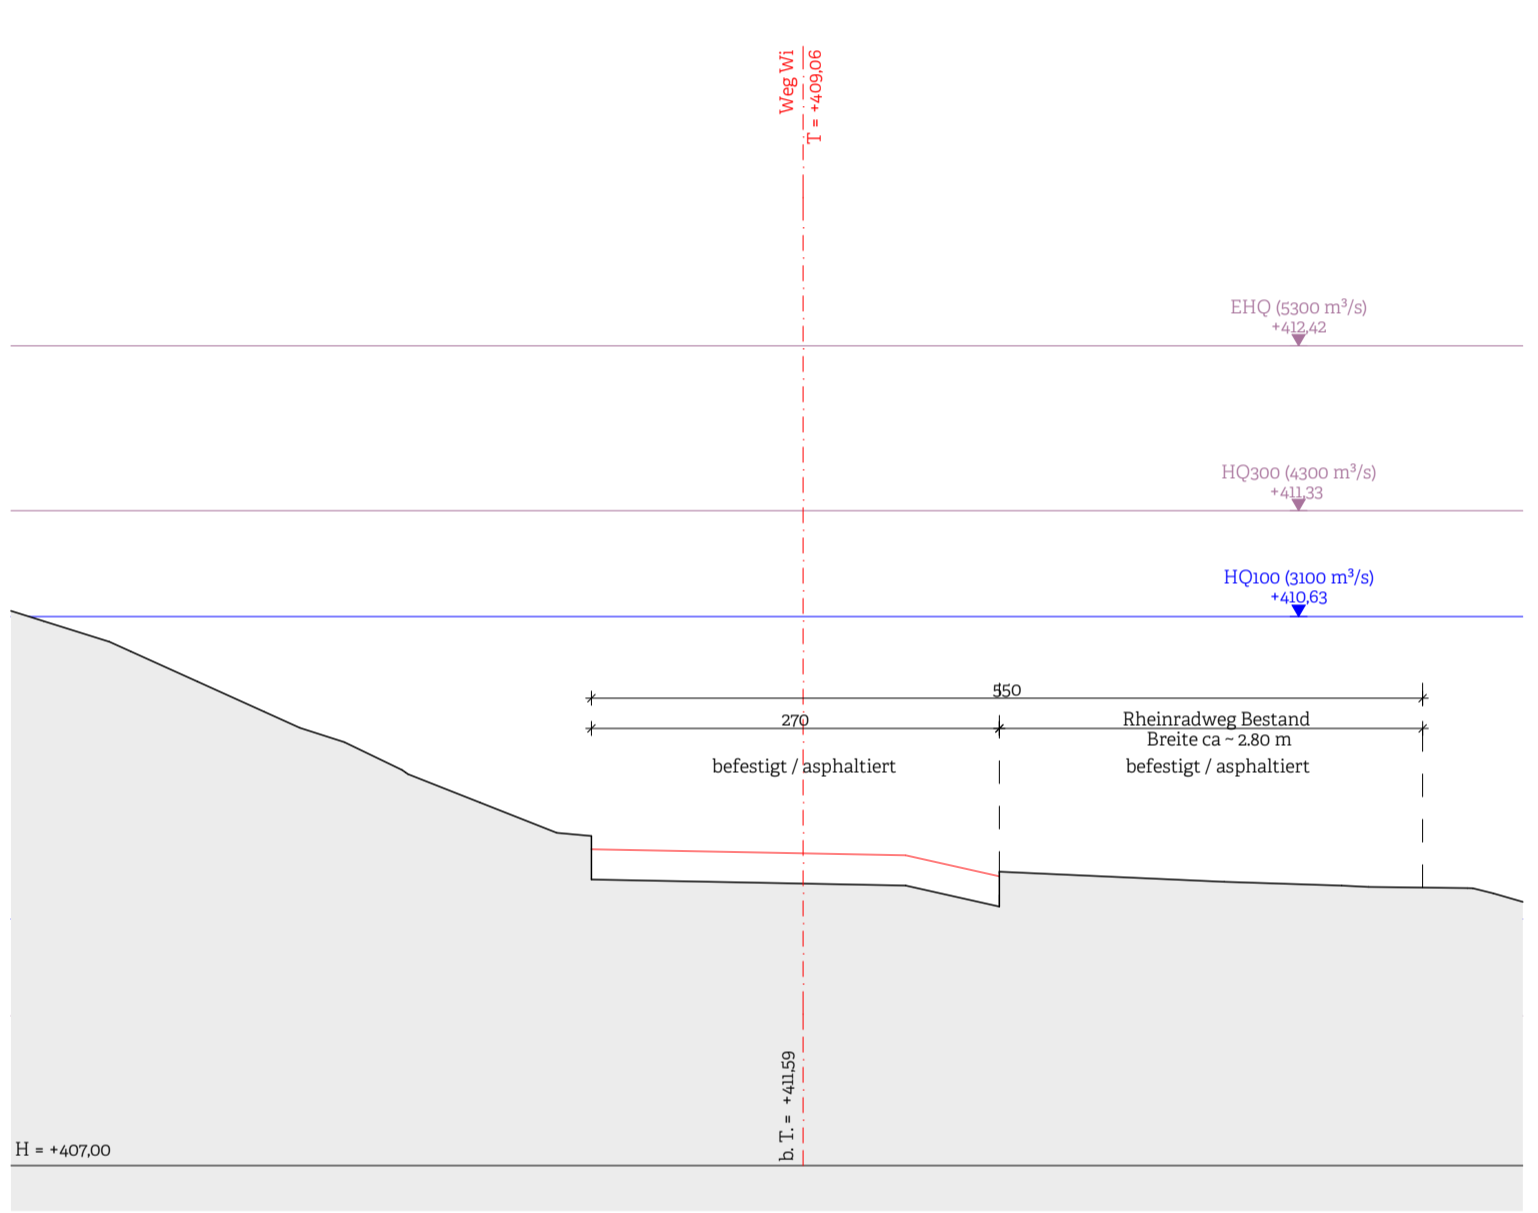

QS.R.W-06 Querschnitt Rampe Widnaun - vor Rhesi 50 1:50



o. Rampen - vor Rhesi 500 1:500

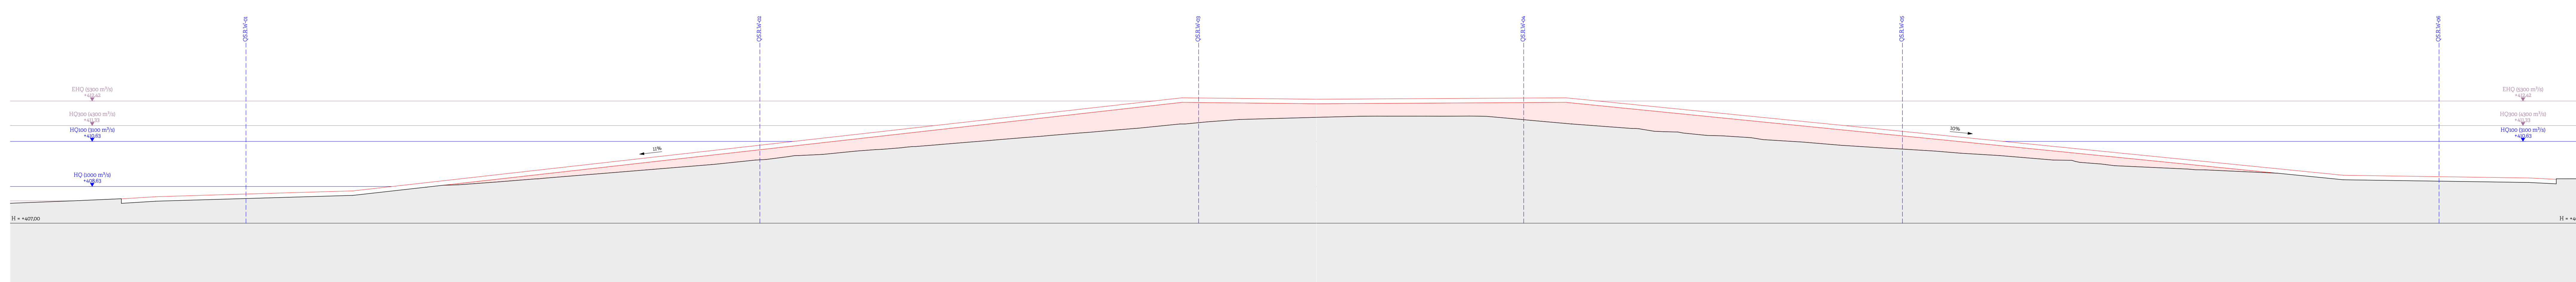

I.S.R.W Längsschnitt Rampe Widnaun - vor Rhesi 100 1:100

Alle Rechte vorbehalten. Kein Teil dieser Zeichnung darf ohne schriftliche Genehmigung des Erbauers in irgendeiner Form reproduziert oder weitergegeben werden.