

Gemeinde **Diepoldsau und Widnaun**  
 Bauobjekt **Fuss- und Veloverkehrsbrücke Diepoldsau - Widnaun**

Plan, Massstab **Querprofile - Längsprofil Diepoldsau 1:100, 1:50, 1:500**

Politische Gemeinde Diepoldsau Politische Gemeinde Widnaun  
 vom Gemeinderat erlassen am: vom Gemeinderat erlassen am:  
 Der Gemeindepräsident: Der Gemeindepräsident:


Die Ratschreiberin: Die Gemeinderatschreiberin:

Öffentliche Auflage vom: bis:


Plan	04870-01.06-2	Ausfertigung für	Format	118,90 x 59,40 cm
Projekt	04870			
Vorstudie		Entwurf	Gezeichnet	Geprüft
Vorprojekt		bba	CP	MK
Baupunkt				09/12/2025
Genehmigungs- / Auflageprojekt				
Ausschreibung				
Ausführungsprojekt				
Dok. des ausgeführten Werks				

Projektverfasser:  
**sbp** **bernardo bader architekten**  
 schleich bergemann partner  
 Beratende Ingenieure im Bauwesen  
 Architekt Bernardo Bader ZT GmbH  
 Klostergasse 9A, 6900 Bregenz  
 T/F +43 5574 44440 www.bernardobader.com  
 Schwabstraße 43  
 70197 Stuttgart  
 Telefon +49 711 648 71-0


Erstausgabe	28/11/2025	CP	0
Revision	Date	Draw	Index

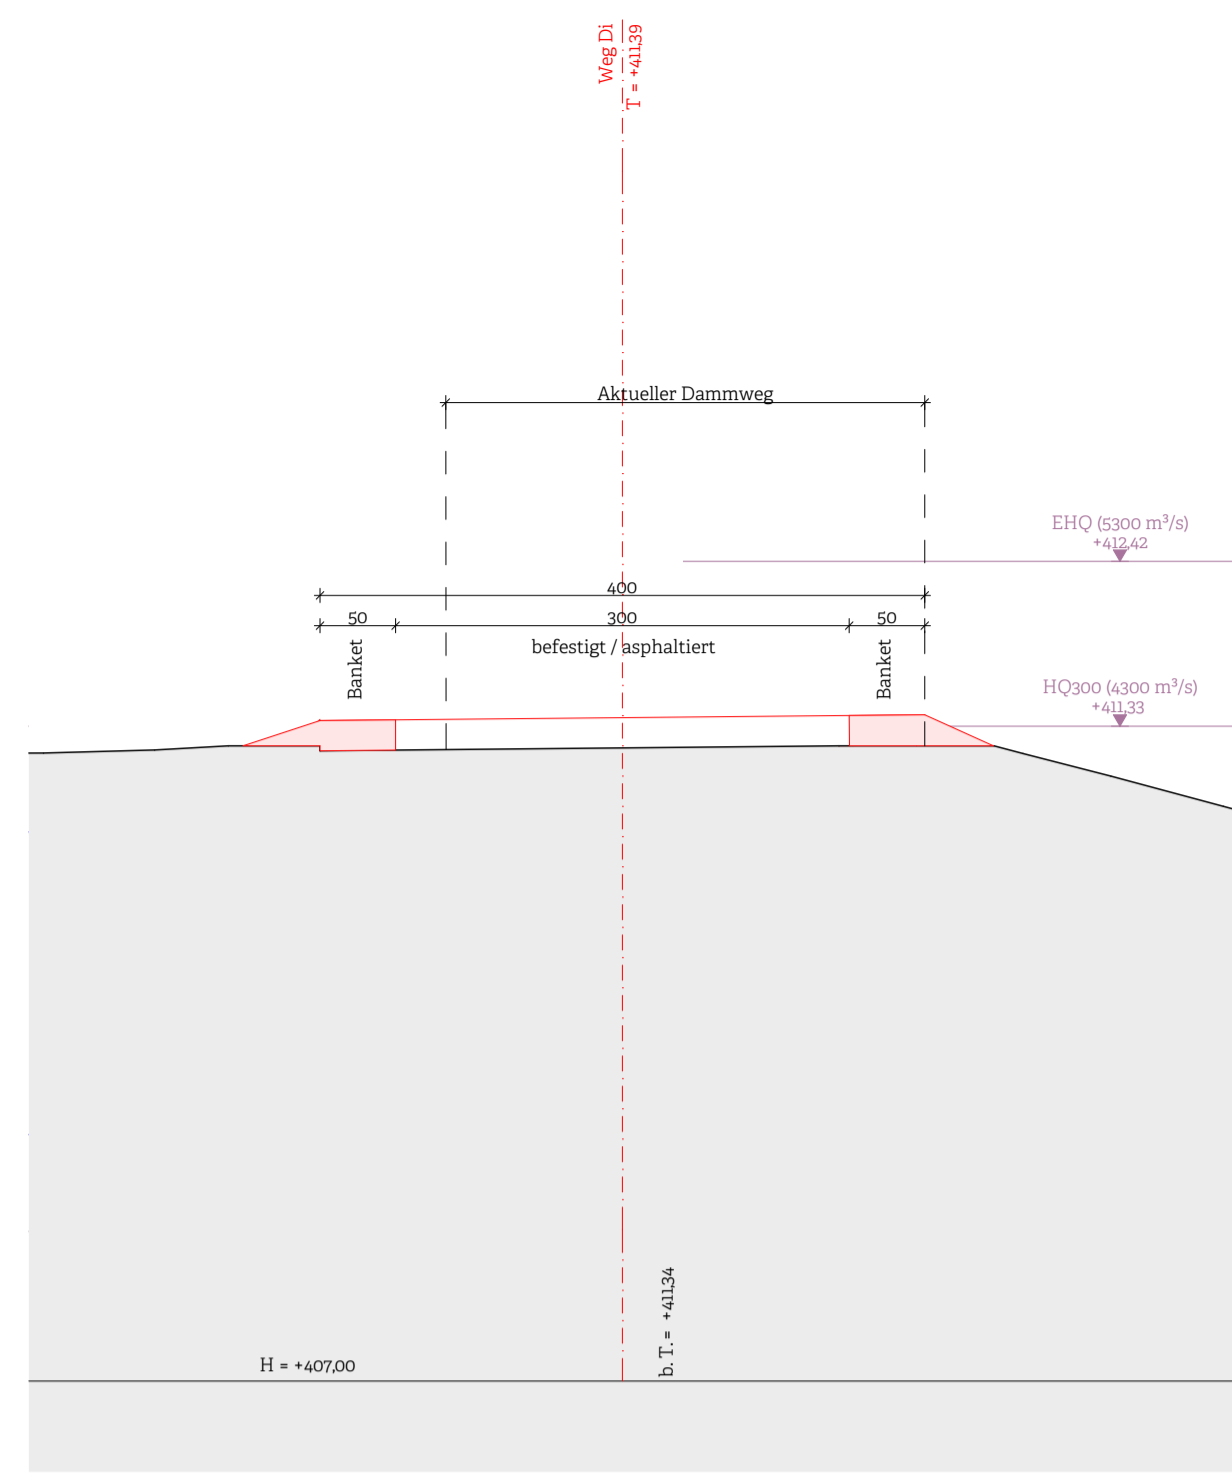


QS.R.D-01 Querschnitt Rampe Diepoldsau - vor Rhesi 50 1:50

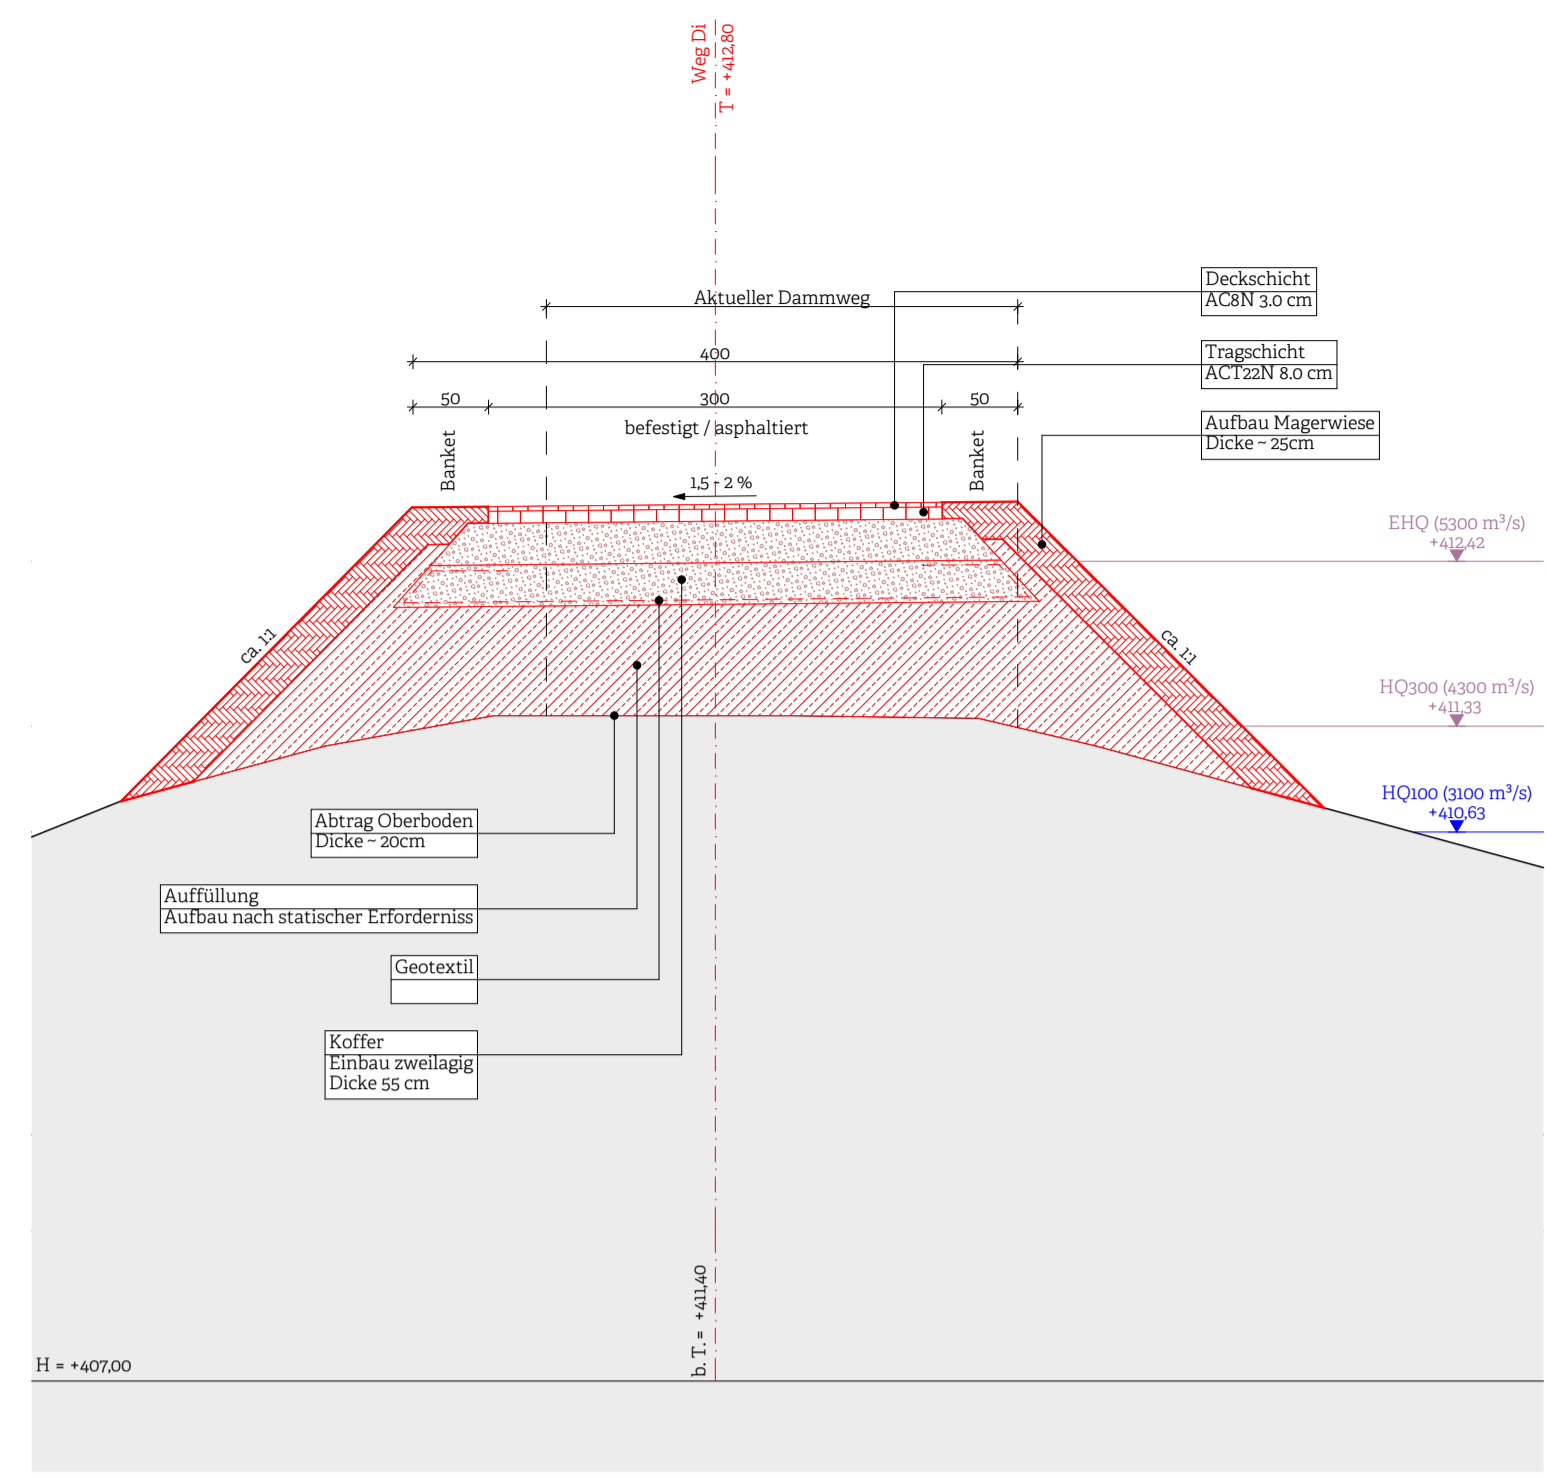


QS.R.D-02 Querschnitt Rampe Diepoldsau - vor Rhesi 50 1:50

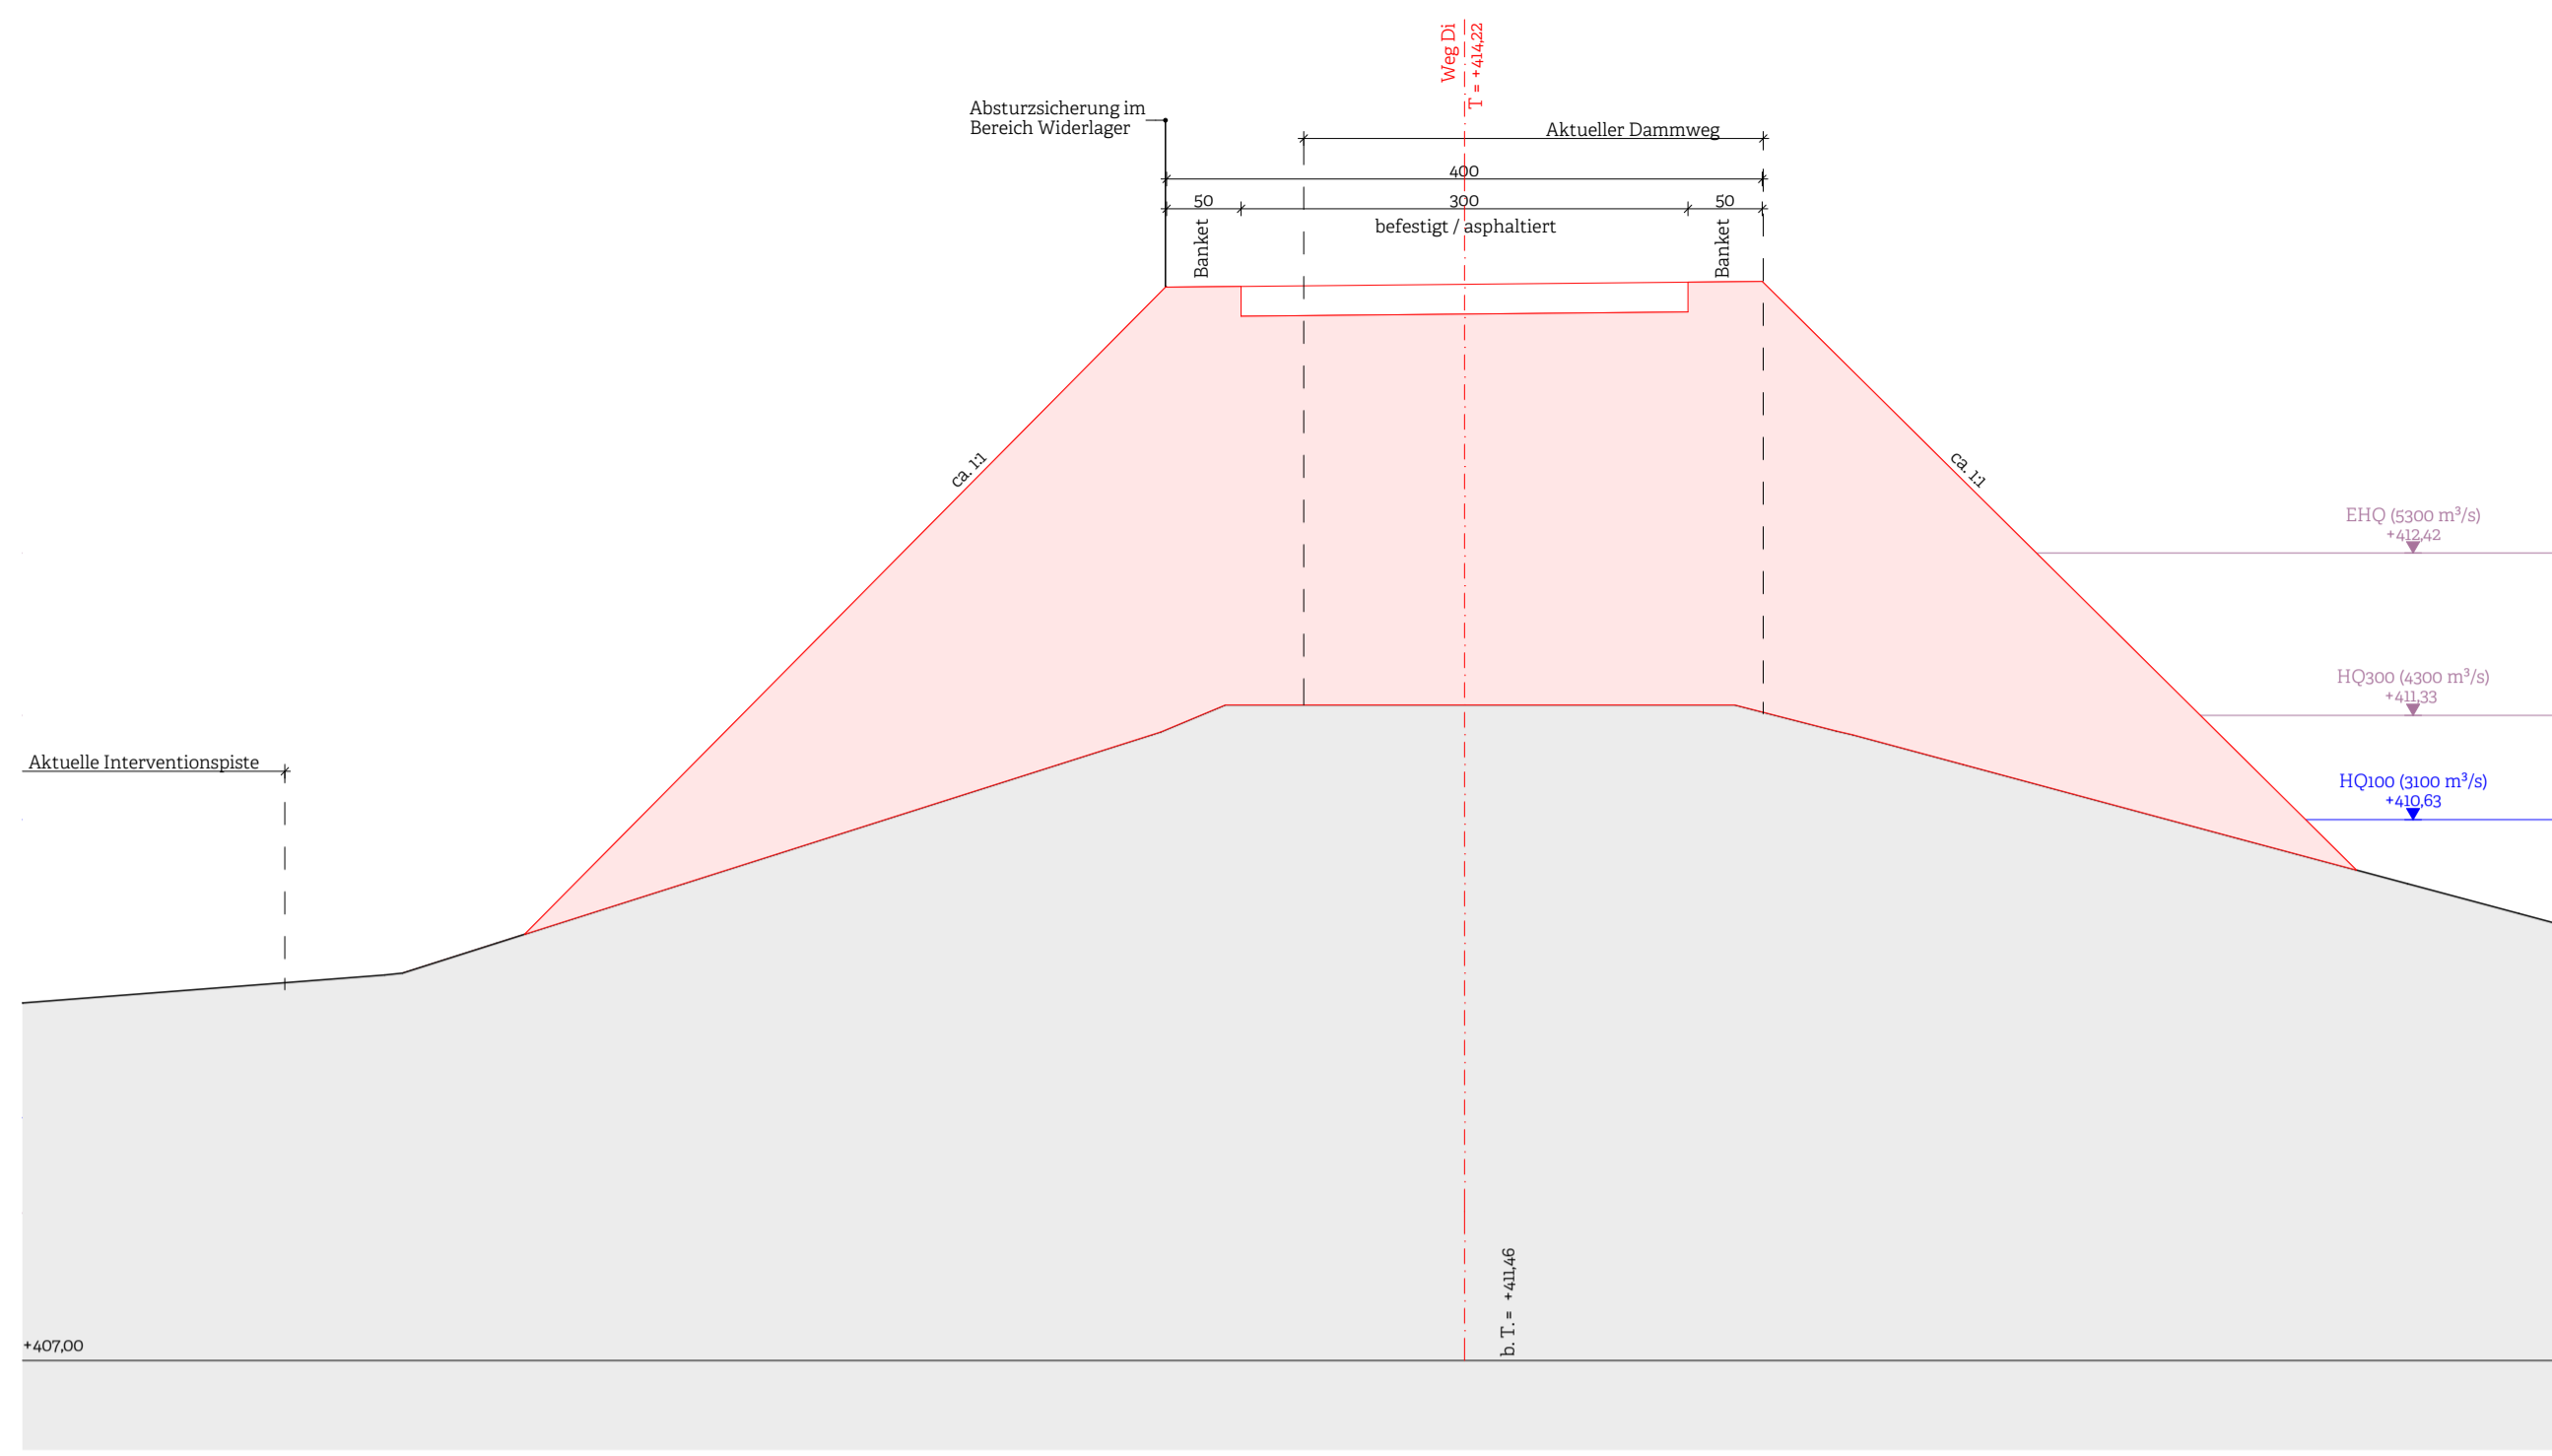


QS.R.D-03 Querschnitt Rampe Diepoldsau - vor Rhesi 50 1:50

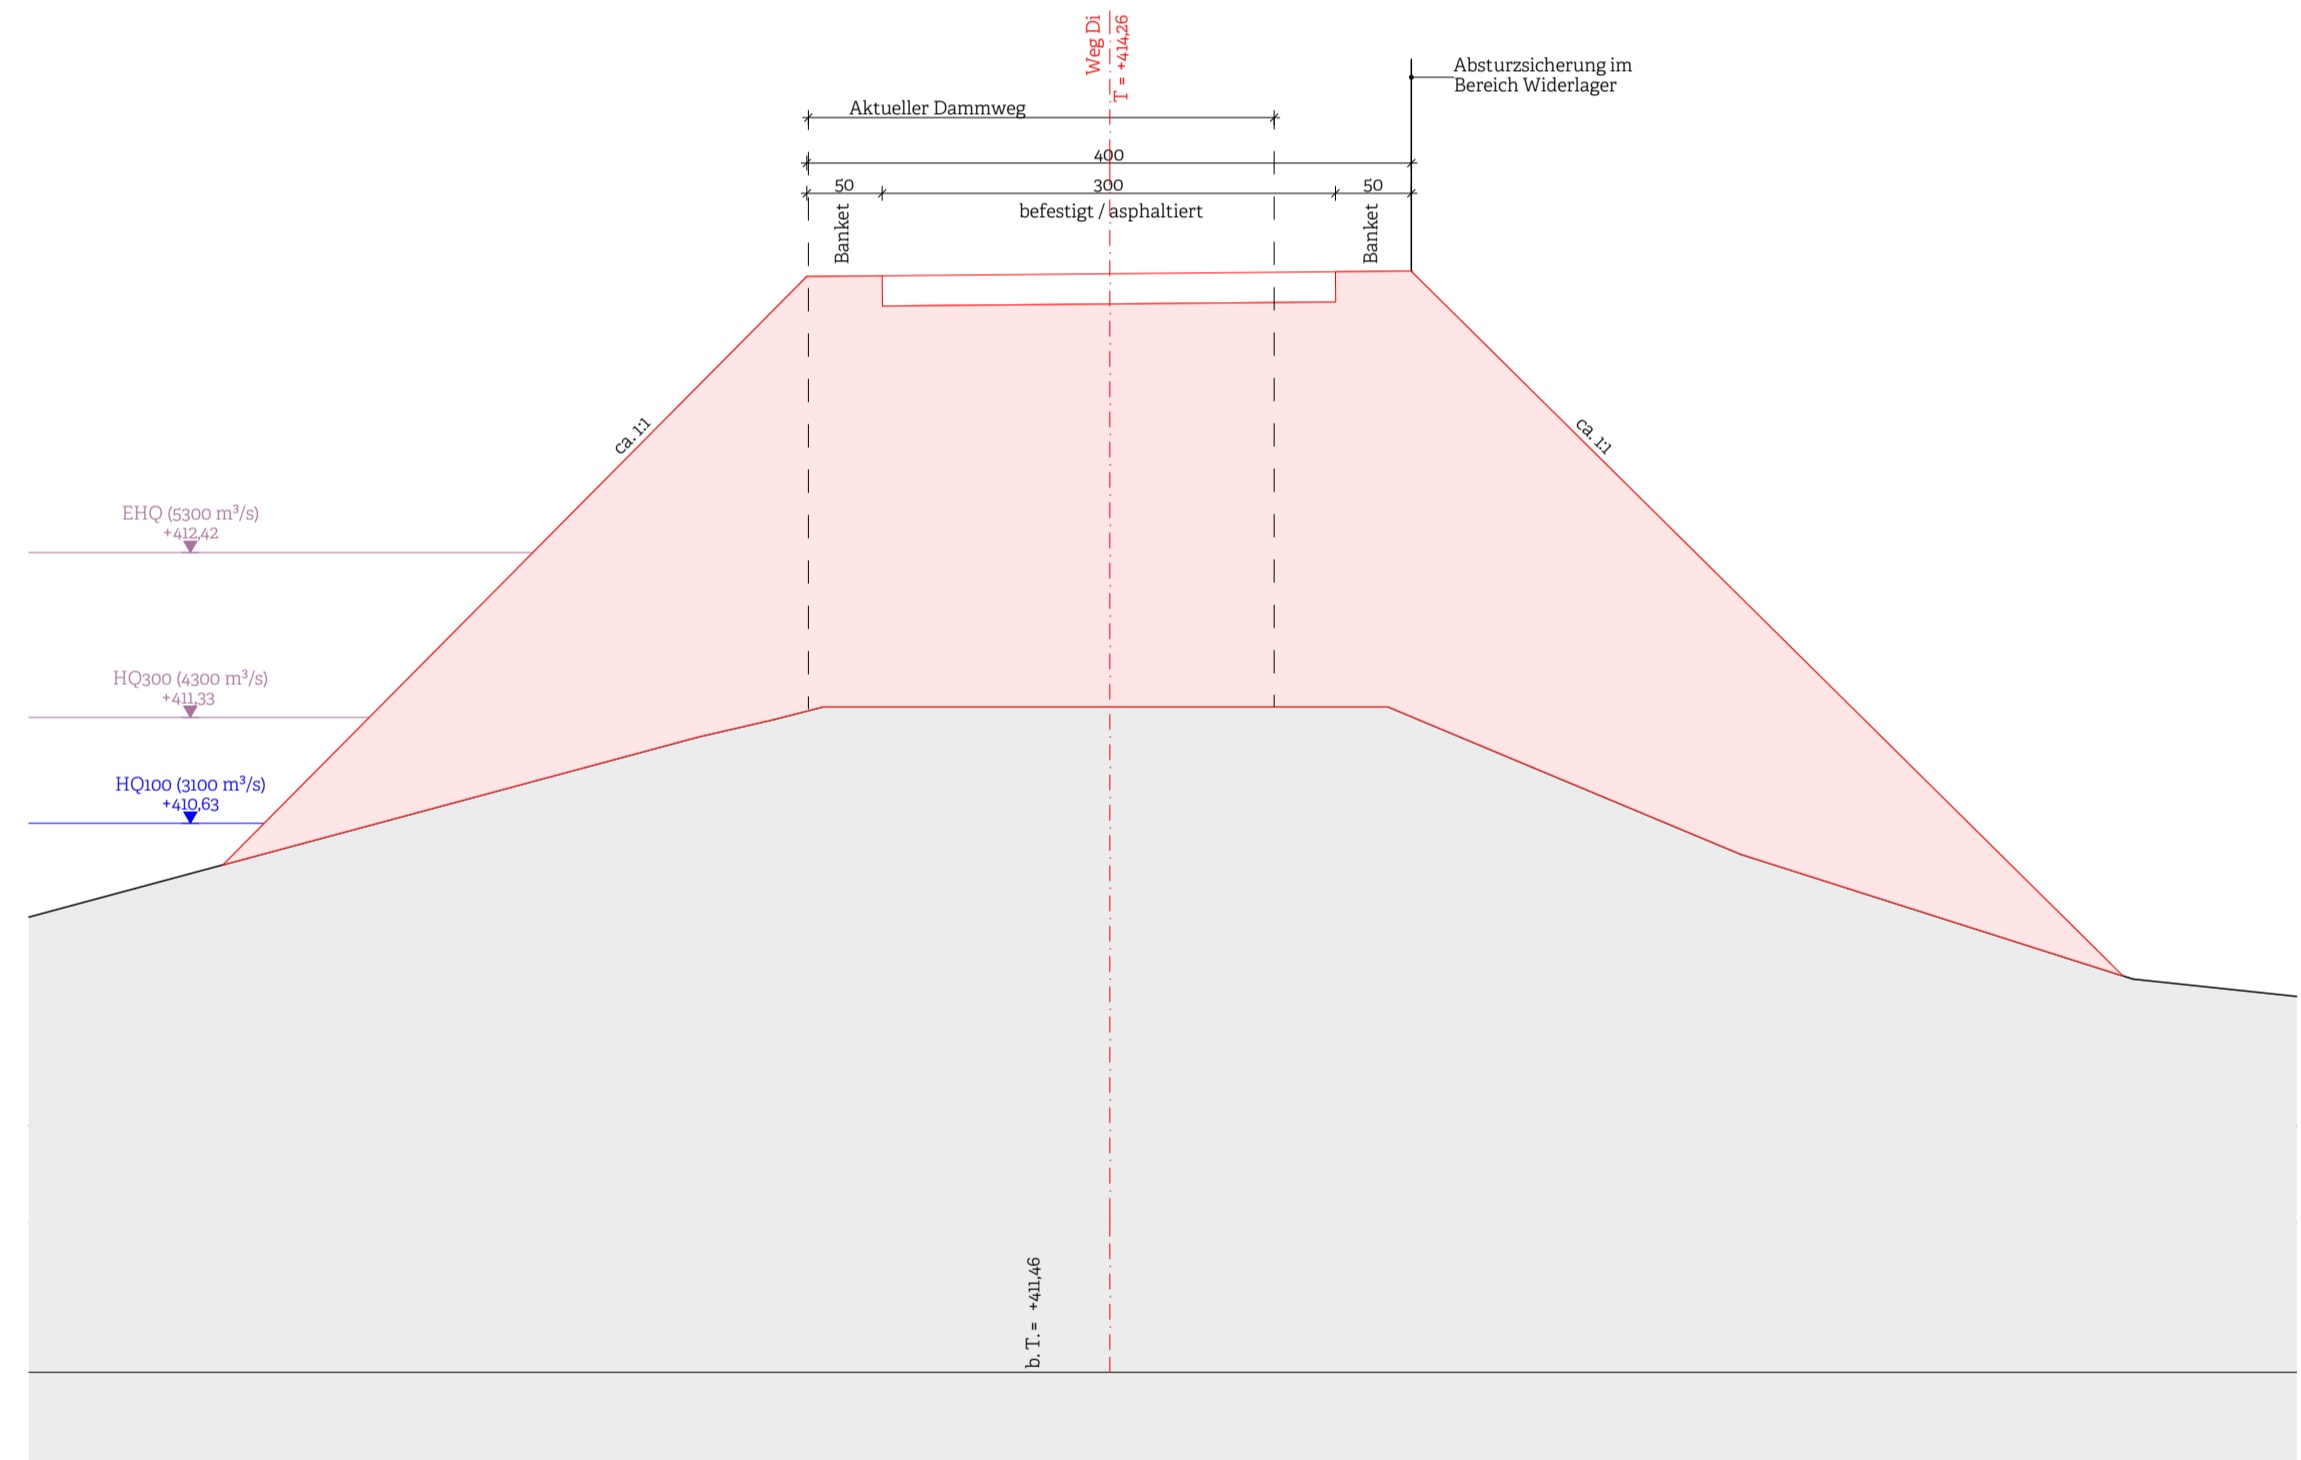


QS.R.D-04 Querschnitt Rampe Diepoldsau - vor Rhesi 50 1:50

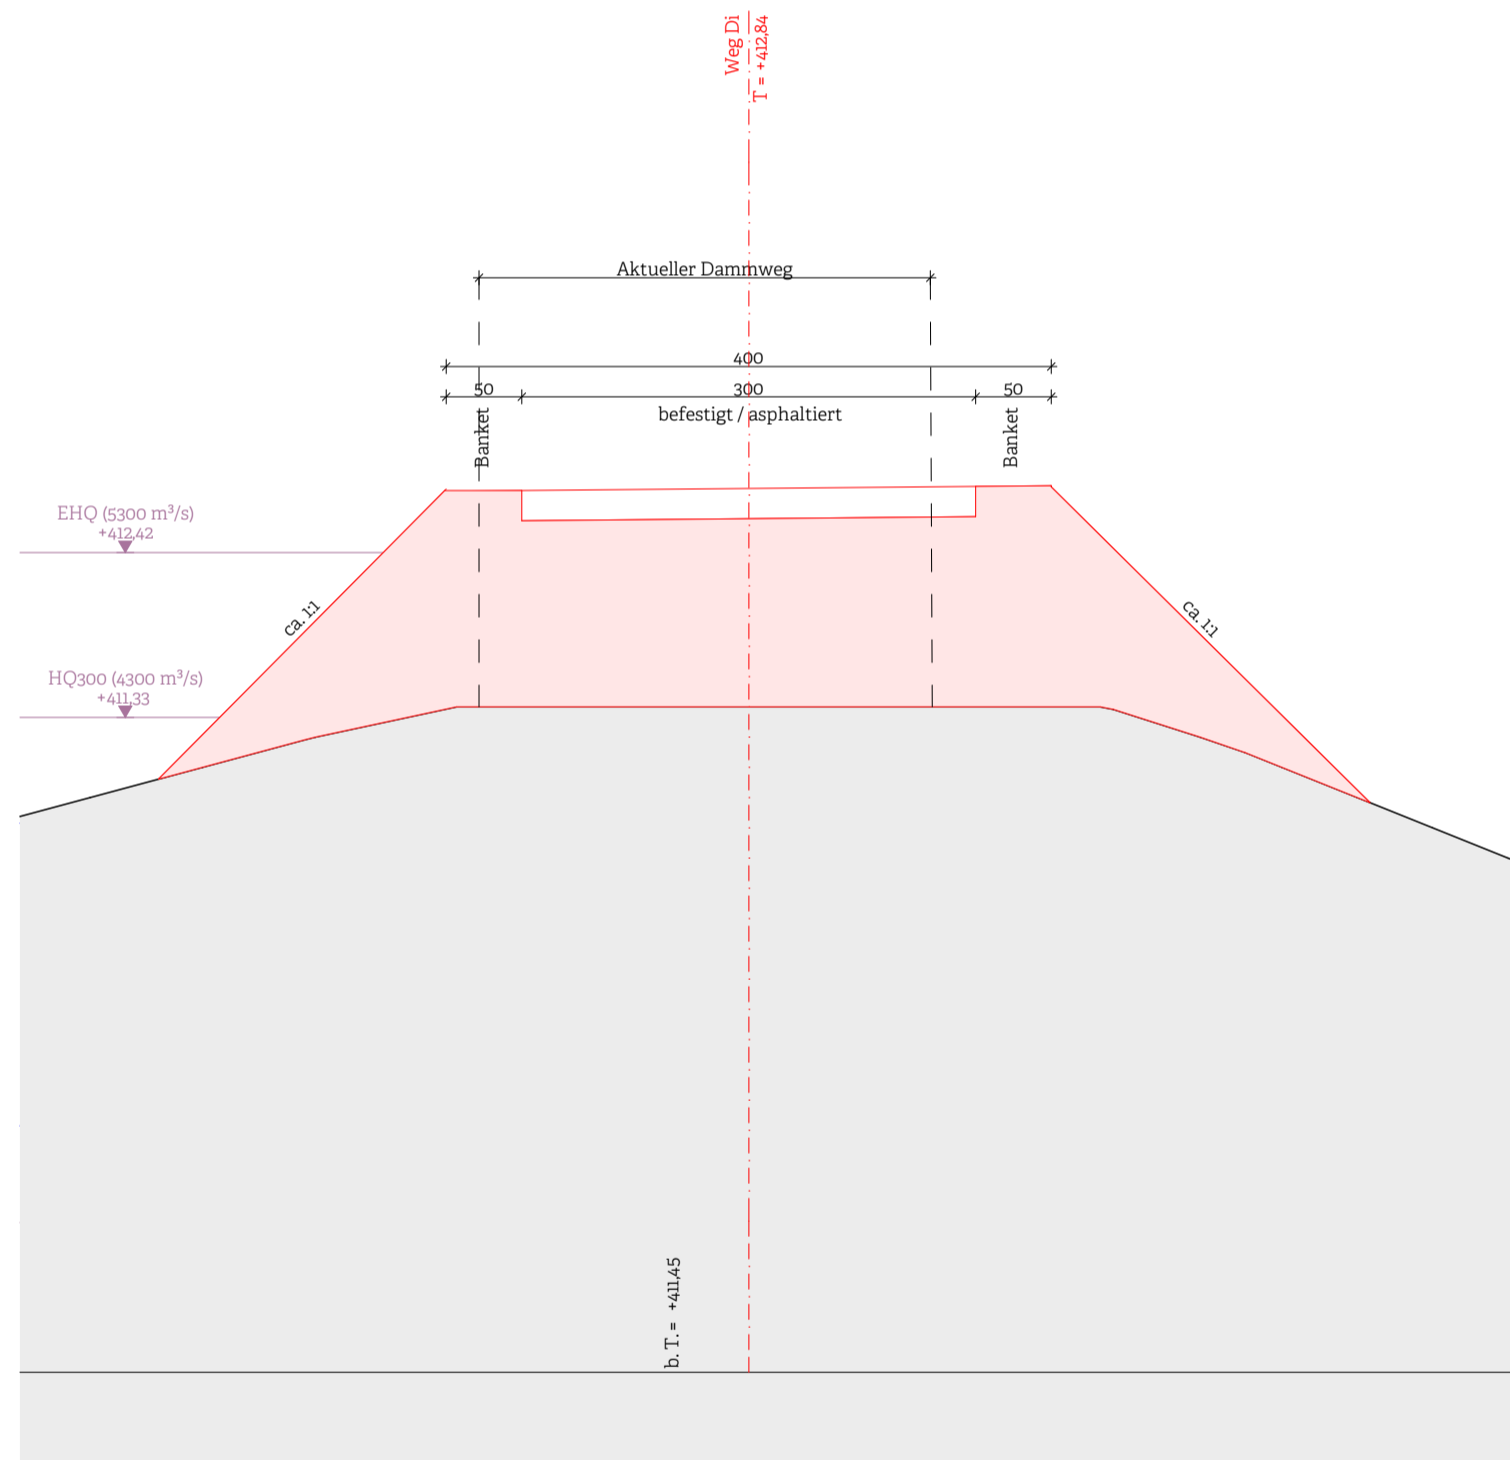


QS.R.D-05 Querschnitt Rampe Diepoldsau - vor Rhesi 50 1:50

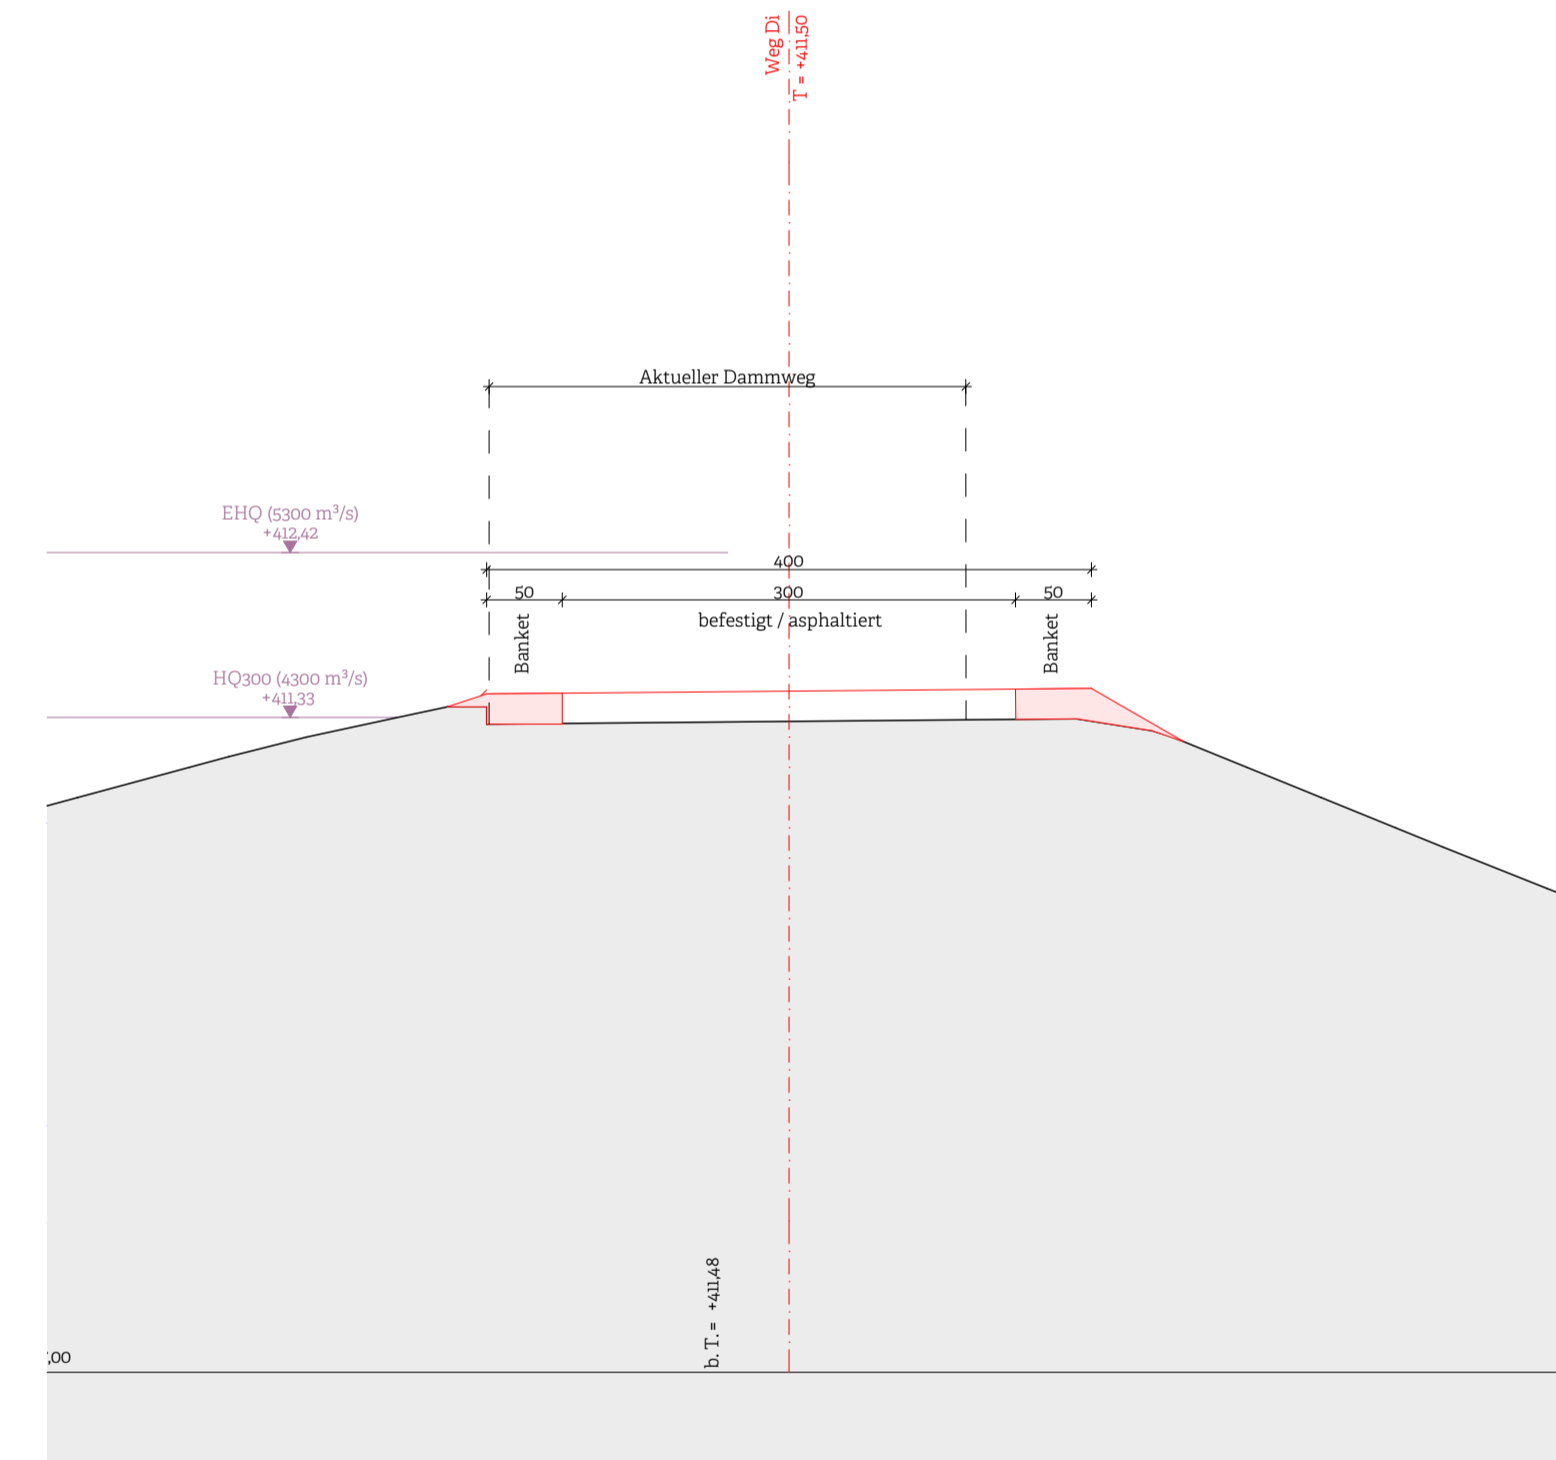

QS.R.D-06 Querschnitt Rampe Diepoldsau - vor Rhesi 50 1:50

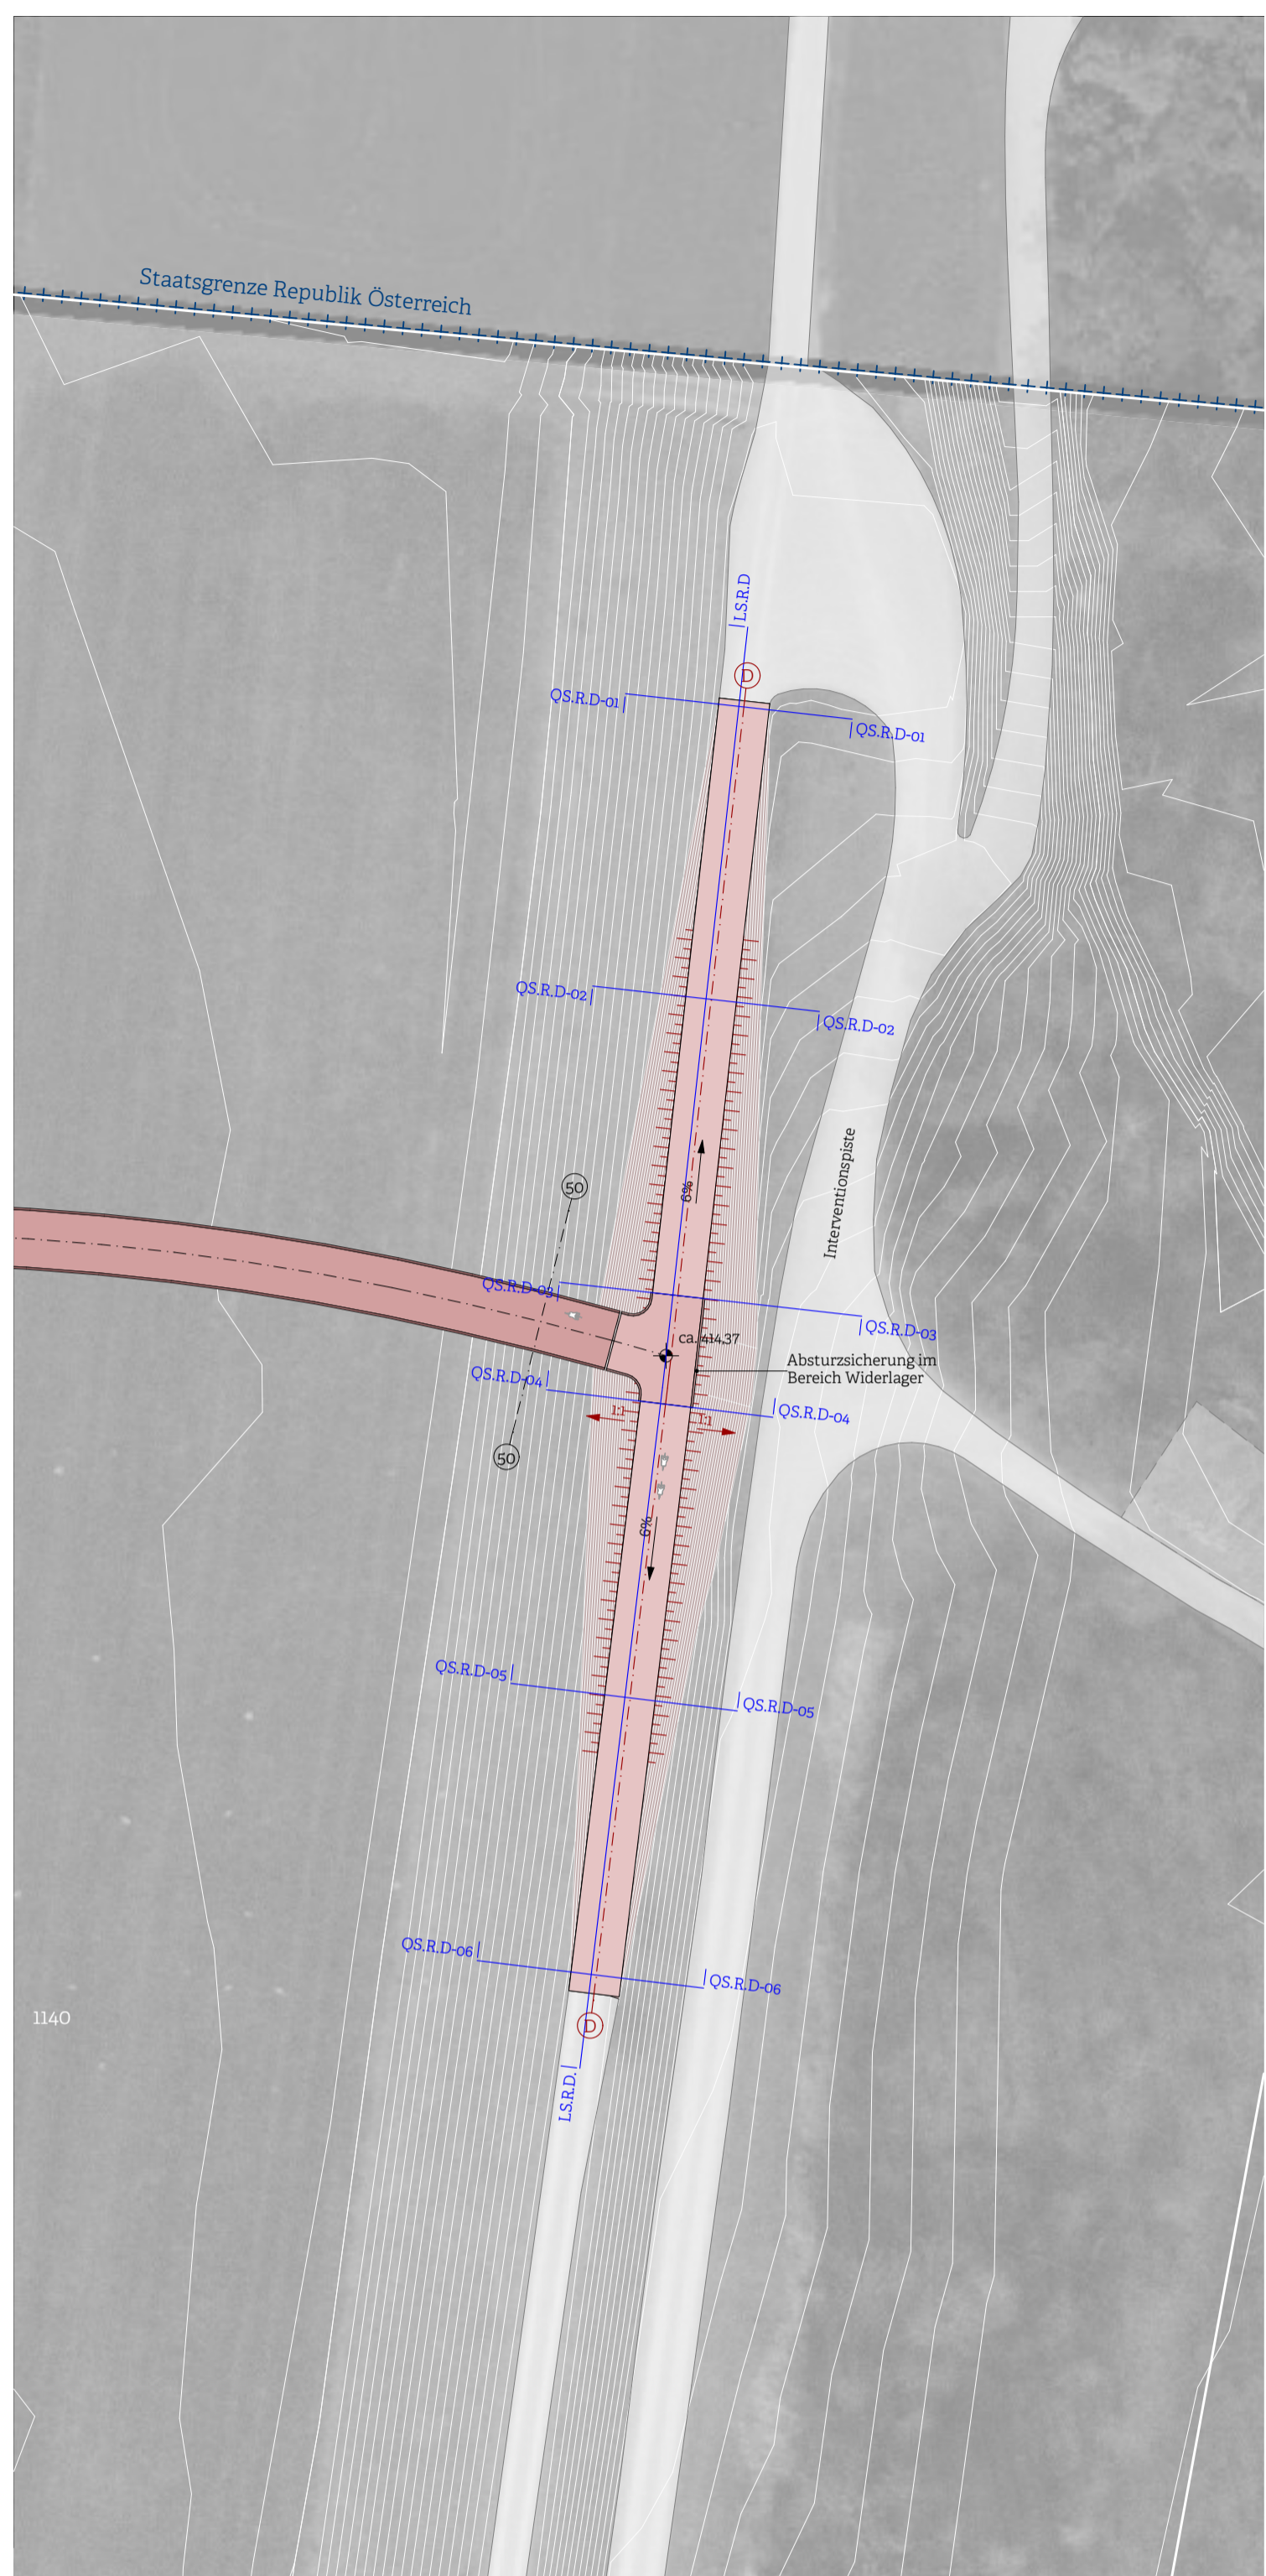

o. Rampen - vor Rhesi 500 1:500

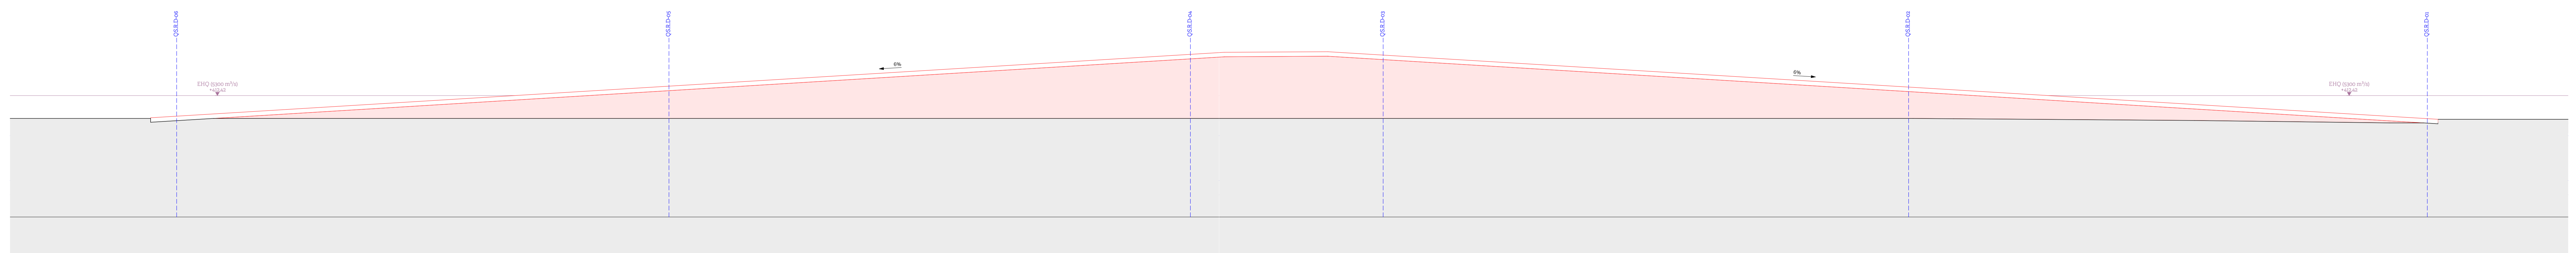

LS.R.D. Längsschnitt Rampe Widnaun - vor Rhesi 100 1:100

Alle Rechte vorbehalten. Kein Teil dieser Zeichnung darf ohne schriftliche Genehmigung des Ingenieurs / Architekten / Bauunternehmers / Bauherrn weitergegeben werden.