


**Legende Situation**

Geometersignaturen	Strassenprojektsignaturen
Gebäude	Fahrbahn
Strasse	Trottoir
Vorplätze	Anpassung
Trottoir	Bankett
Gewässer	
Zaun	
best. Randabschlüsse	
best. SA	

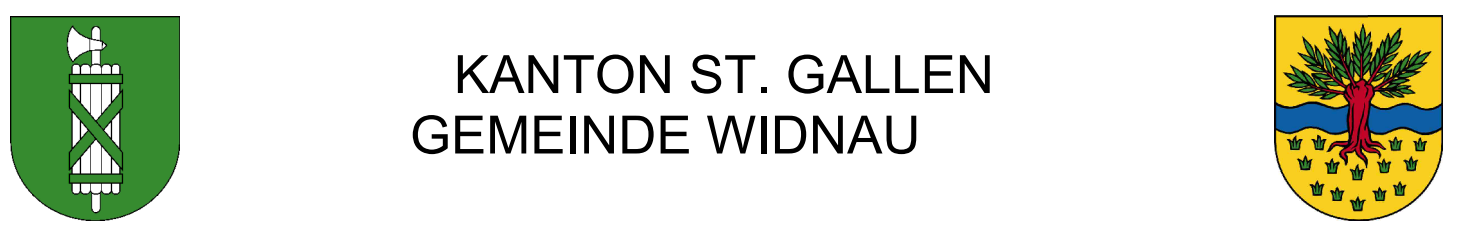

# Sanierung Grünaustrasse

## Mitwirkungsverfahren

**Auflageprojekt**  
 Situation 1:200

Vom Gemeinderat erlassen am: .....

Der Gemeindepräsident: ..... Die Gemeinderatsschreiberin: .....

Öffentlich aufgelegt: vom: ..... bis: .....

Vom Tiefbauamt des Kanton St. Gallen genehmigt am: .....

Format	60 / 84	Datum	Index	Bearbeiter ; Änderung	Geprüft
Plan - Nr.		01.03.2023		eugk	elsp
2211		07.06.2023	a	eugk Projektüberarbeitung	elsp
410		14.05.2025	b	eugk Projektüberarbeitung	elsp

