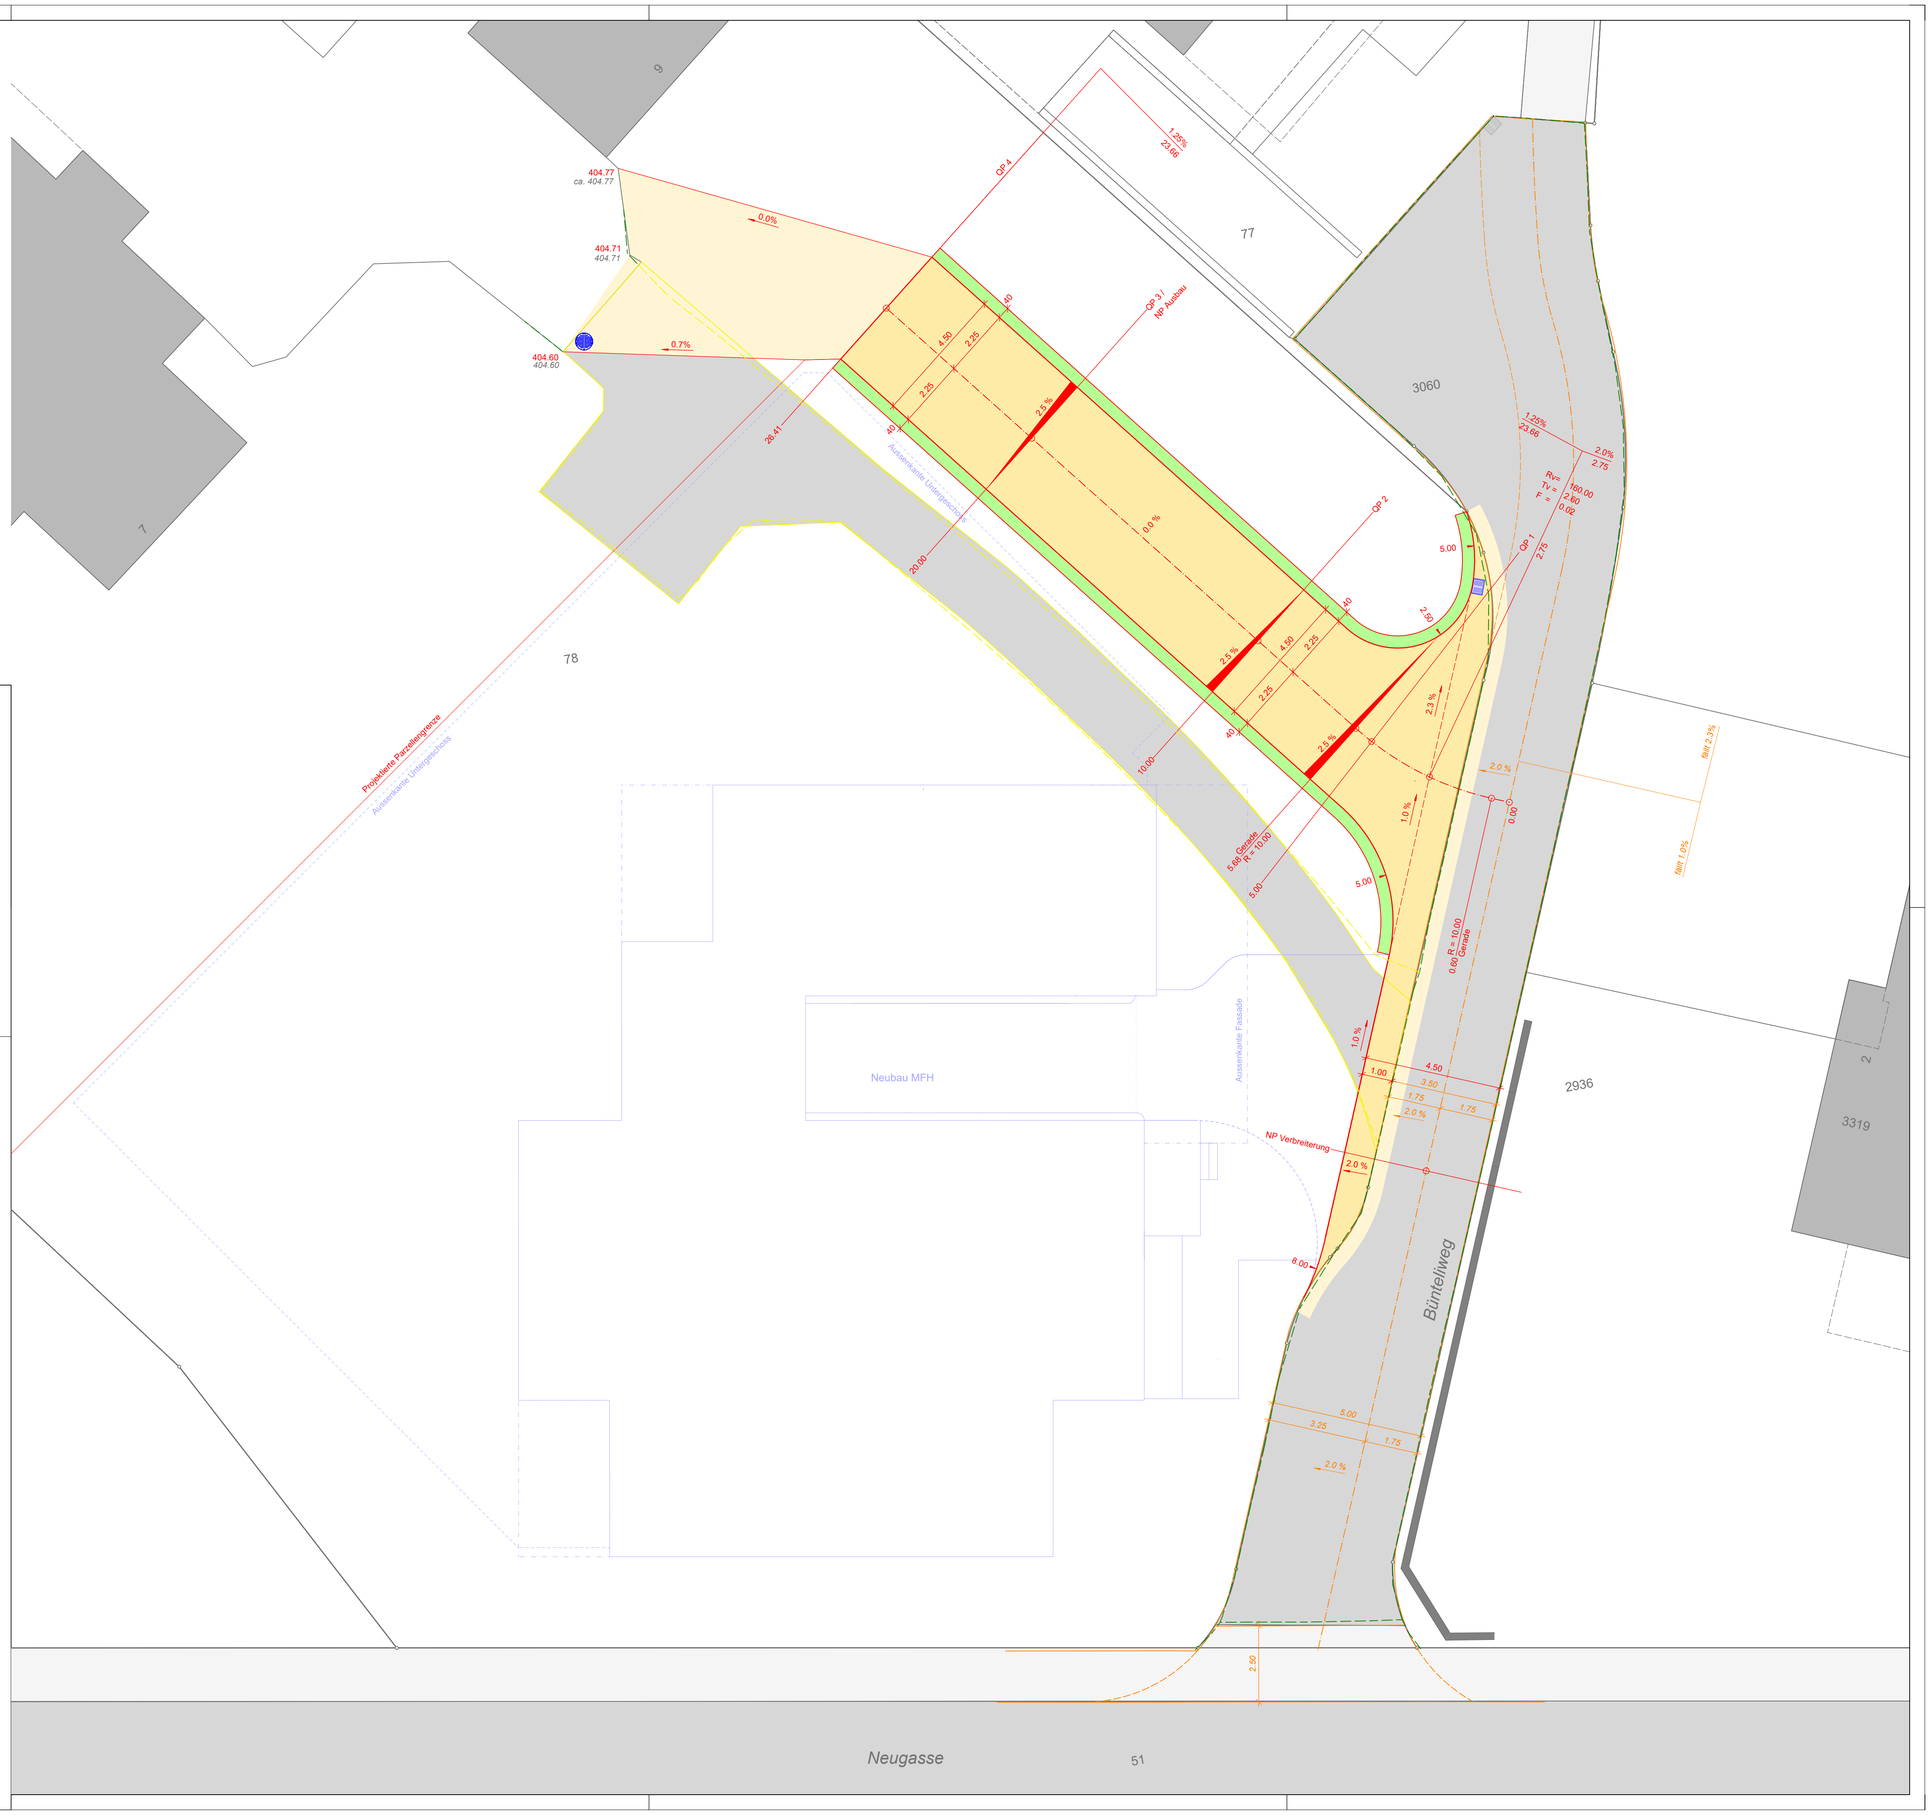

Legende Situation

Geometersignaturen

- Gebäude
- Strasse
- Vorplätze
- Trottoir
- Erschliessung Bünteliweg (bereits realisiert)
- Abbruch
- Drittprojekt
- best. SA

Strassenprojektsignaturen

- Fahrbahn
- Anpassung
- Bankett
- Pflästerung

KANTON ST. GALLEN
GEMEINDE WIDNAU

Ausbau Bünteliweg

Mitwirkung

Auflageprojekt
Situation 1:100

Format	60 / 84	Datum	Index	Bearbeiter	Änderung	Geprüft
Plan - Nr.		21.01.2026		eugk		elsp
250073						
410						

CDS Bauingenieure AG
Unterlettenstrasse 14
CH-9443 Widnau

T +41 71 726 11 55
info@cds-ing.ch
www.cds-bauingenieure.ch

Geplottet am: 21.01.2026