




Ausbau Bünteliweg

Mitwirkung

Auflageprojekt
Teilstrassenplan 1:500

-  Gemeindestrasse 2. Klasse (Neuklassierung)
-  Gemeindestrasse 2. Klasse (Umklassierung)

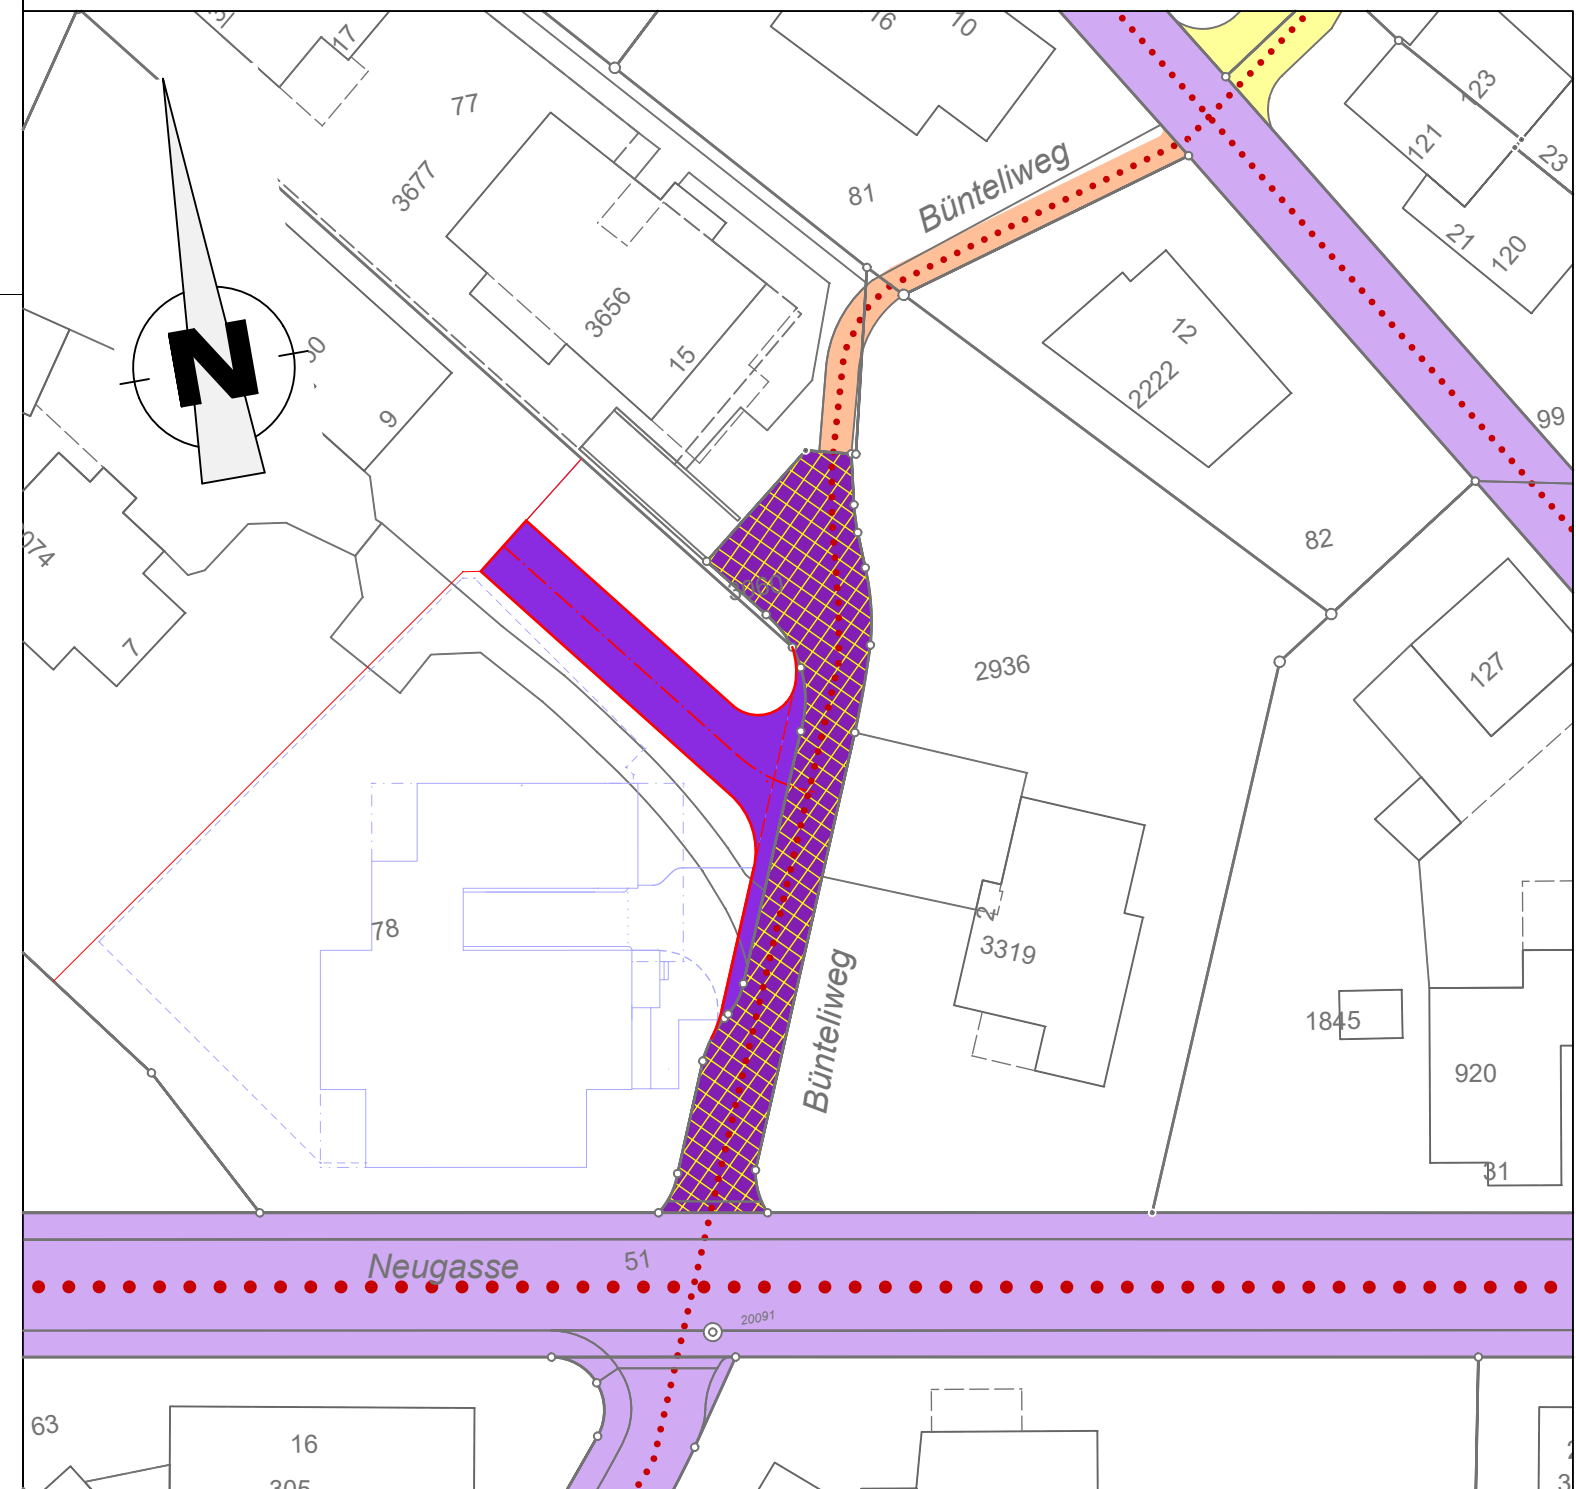

Format	30 / 42	Datum	Index	Bearbeiter	Änderung	Geprüft
Plan - Nr.		21.01.2026		eugk		elsp
250073						
450						

CDS Bauingenieure AG
Unterlettenstrasse 14
CH-9443 Widnau

T +41 71 726 11 55
info@cds-ing.ch
www.cds-bauingenieure.ch



Legende Teilstrassenplan

- Gemeindestrasse 2. Klasse G2
- Gemeindestrasse 3. Klasse G3
- Weg 1. Klasse W1
- Gemeindestrasse 3. Klasse in Gemeindestrasse 2. Klasse

Legende FWR-Plan

- Fussweg
- Wanderweg mit Hartbelag

Kürzel

Hinweise
realisiert.gebaut



Festlegung
neu



Festlegung
Umklassierung



Festlegung
Aufhebung

