

# Ausbau Bünteliweg

## Auflageprojekt Teilstrassenplan 1:500

- Gemeindestrasse 2. Klasse (Neuklassierung)
- Gemeindestrasse 2. Klasse (Umklassierung)

Vom Gemeinderat erlassen am: .....

Der Gemeindepräsident: ..... Die Gemeinderatsschreiberin: .....

Öffentlich aufgelegt: ..... vom: ..... bis: .....


Vom Tiefbauamt des Kanton St. Gallen genehmigt am: .....

Der Kantonsingenieur: .....

Format	30 / 42	Datum	Index	Bearbeiter	Änderung	Geprüft
Plan - Nr.		05.03.2026		dief		elsp
250073						
450						

CDS Bauingenieure AG  
Unterlettenstrasse 14  
CH-9443 Widnau

T +41 71 726 11 55  
info@cds-ing.ch  
www.cds-bauingenieure.ch

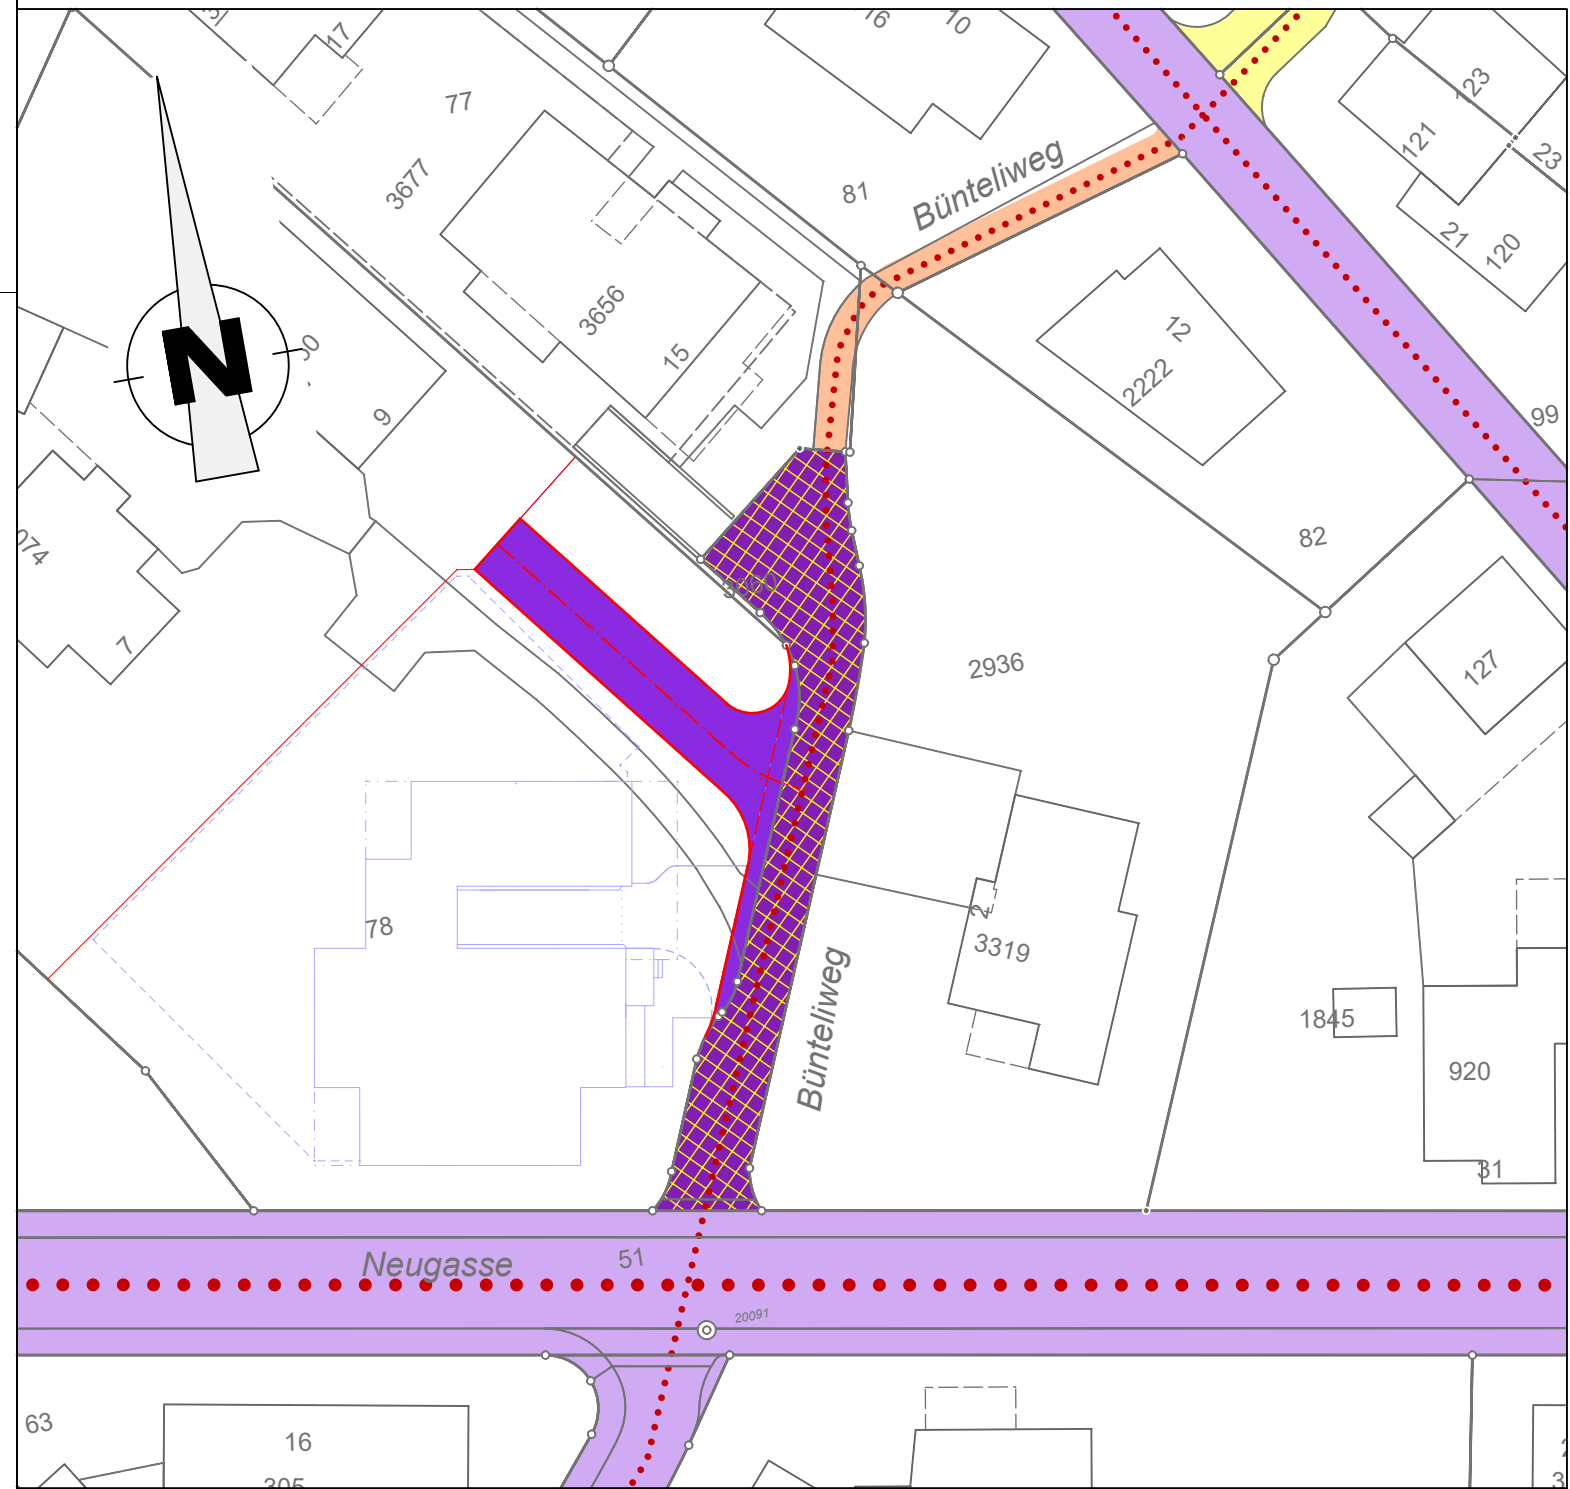

### Legende Teilstrassenplan

- Gemeindestrasse 2. Klasse G2
- Gemeindestrasse 3. Klasse G3
- Weg 1. Klasse W1
- Gemeindestrasse 3. Klasse in Gemeindestrasse 2. Klasse

### Legende FWR-Plan

- Fussweg
- Wanderweg mit Hartbelag

Kürzel

Hinweise <i>realisiert.gebaut</i>	Festlegung neu	Festlegung Umklassierung	Festlegung Aufhebung