

# Wendeanlage Aeuelistrasse

## Auflageprojekt Teilstrassenplan 1:500

Gemeindestrasse 3. Klasse (Neuklassierung)

Vom Gemeinderat erlassen am: .....

Der Gemeindepräsident: ..... Die Gemeinderatsschreiberin: .....

Öffentlich aufgelegt: ..... vom: ..... bis: .....


Vom Tiefbauamt des Kanton St. Gallen genehmigt am: .....

Der Kantonsingenieur: .....

Format	A3	Datum	Index	Bearbeiter	Änderung	Geprüft
Plan - Nr.		23.02.2026		eugk		eugk
2608						
<b>450</b>						

CDS Bauingenieure AG  
Unterlettenstrasse 14  
CH-9443 Widnau

T +41 71 726 11 55  
info@cds-ing.ch  
www.cds-bauingenieure.ch

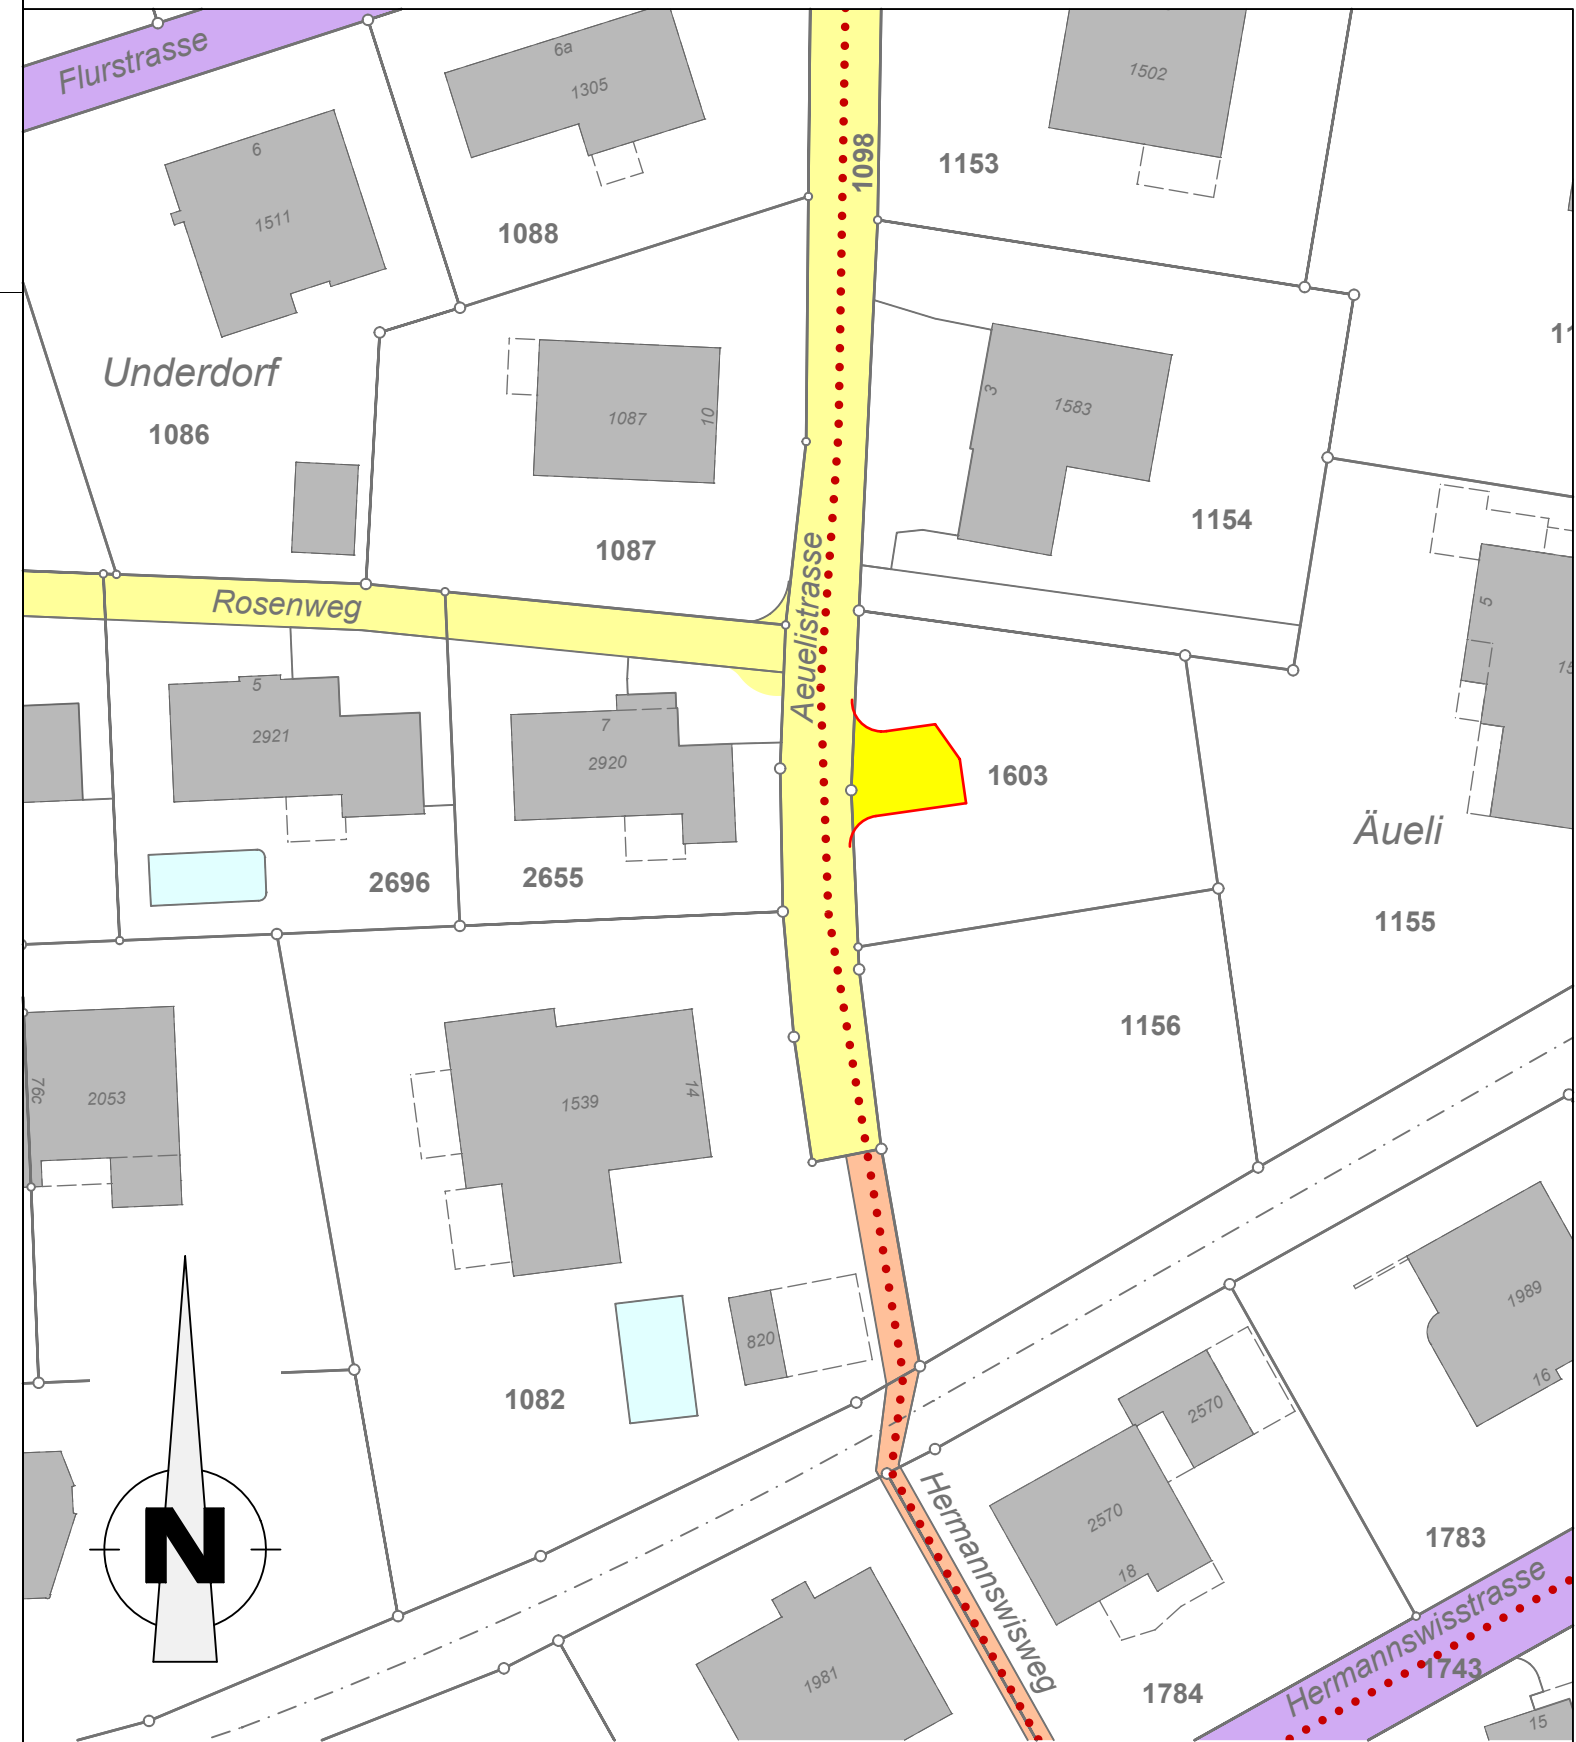

### Legende Teilstrassenplan

- Gemeindestrasse 2. Klasse G2
- Gemeindestrasse 3. Klasse G3
- Weg 1. Klasse W1

### Legende FWR-Plan

Fussweg

Kürzel

Hinweise <i>realisiert, gebaut</i>	Festlegung neu	Festlegung Umklassierung	Festlegung Aufhebung