


Legende Situation

Geometersignaturen	Strassenprojektsignaturen
Gebäude	Fahrbahn
Strasse	Trottoir
Vorplätze	Anpassung
Trottoir	Bankett
Gewässer	
Zaun	
best. Randabschlüsse	
best. SA	

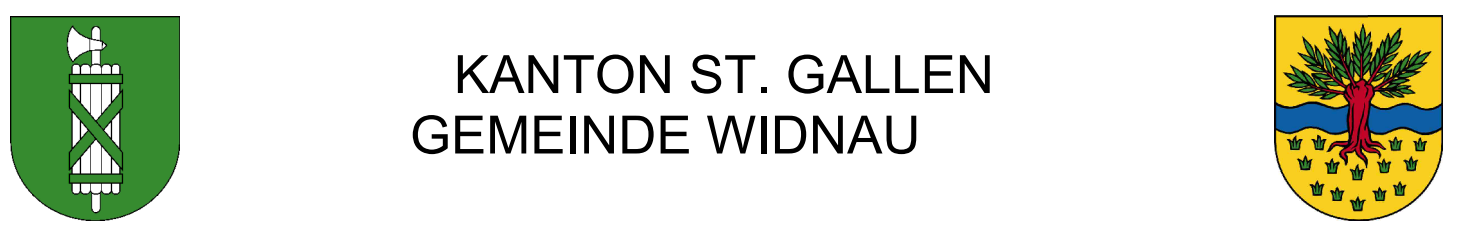

Sanierung Grünaustrasse

Auflageprojekt
 Situation 1:200

Vom Gemeinderat erlassen am:
 Der Gemeindepräsident: Die Gemeinderatsschreiberin:
 Öffentlich aufgelegt: vom: bis:
 Vom Tiefbauamt des Kanton St. Gallen genehmigt am:

Format	60 / 84	Datum	Index	Bearbeiter ; Änderung	Geprüft
Plan - Nr.		01.03.2023		eugk	eugk
2211		07.06.2023	a	eugk Projektüberarbeitung	eugk
410		14.05.2025	b	eugk Projektüberarbeitung	eugk
		30.03.2026	c	metf Fertigstellung Auflageprojekt	eugk

CDS Bauingenieure AG
 Unterlettenstrasse 14
 CH-9443 Widnau

T +41 71 726 11 55
 info@cds-ing.ch
 www.cds-bauingenieure.ch

