

Sanierung Grünaustrasse

Auflageprojekt Teilstrassenplan 1:1'000

- Gemeindestrasse 2. Klasse in Kantonsstrasse
- Kantonsstrasse (Neuklassierung)
- Gemeindestrasse 2. Klasse (Neuklassierung)

Vom Gemeinderat erlassen am:

Der Gemeindepräsident: Die Gemeinderatsschreiberin:

Öffentlich aufgelegt: vom: bis:


Vom Tiefbauamt des Kanton St. Gallen genehmigt am:

Der Kantonsingenieur:

Format	30 / 42	Datum	Index	Bearbeiter ; Änderung	Geprüft
Plan - Nr.		14.05.2025		eugk	eugk
2211		30.03.2026	a	metf Fertigstellung Auflageprojekt	eugk
450					

CDS Bauingenieure AG
Unterlettenstrasse 14
CH-9443 Widnau

T +41 71 726 11 55
info@cds-ing.ch
www.cds-bauingenieure.ch

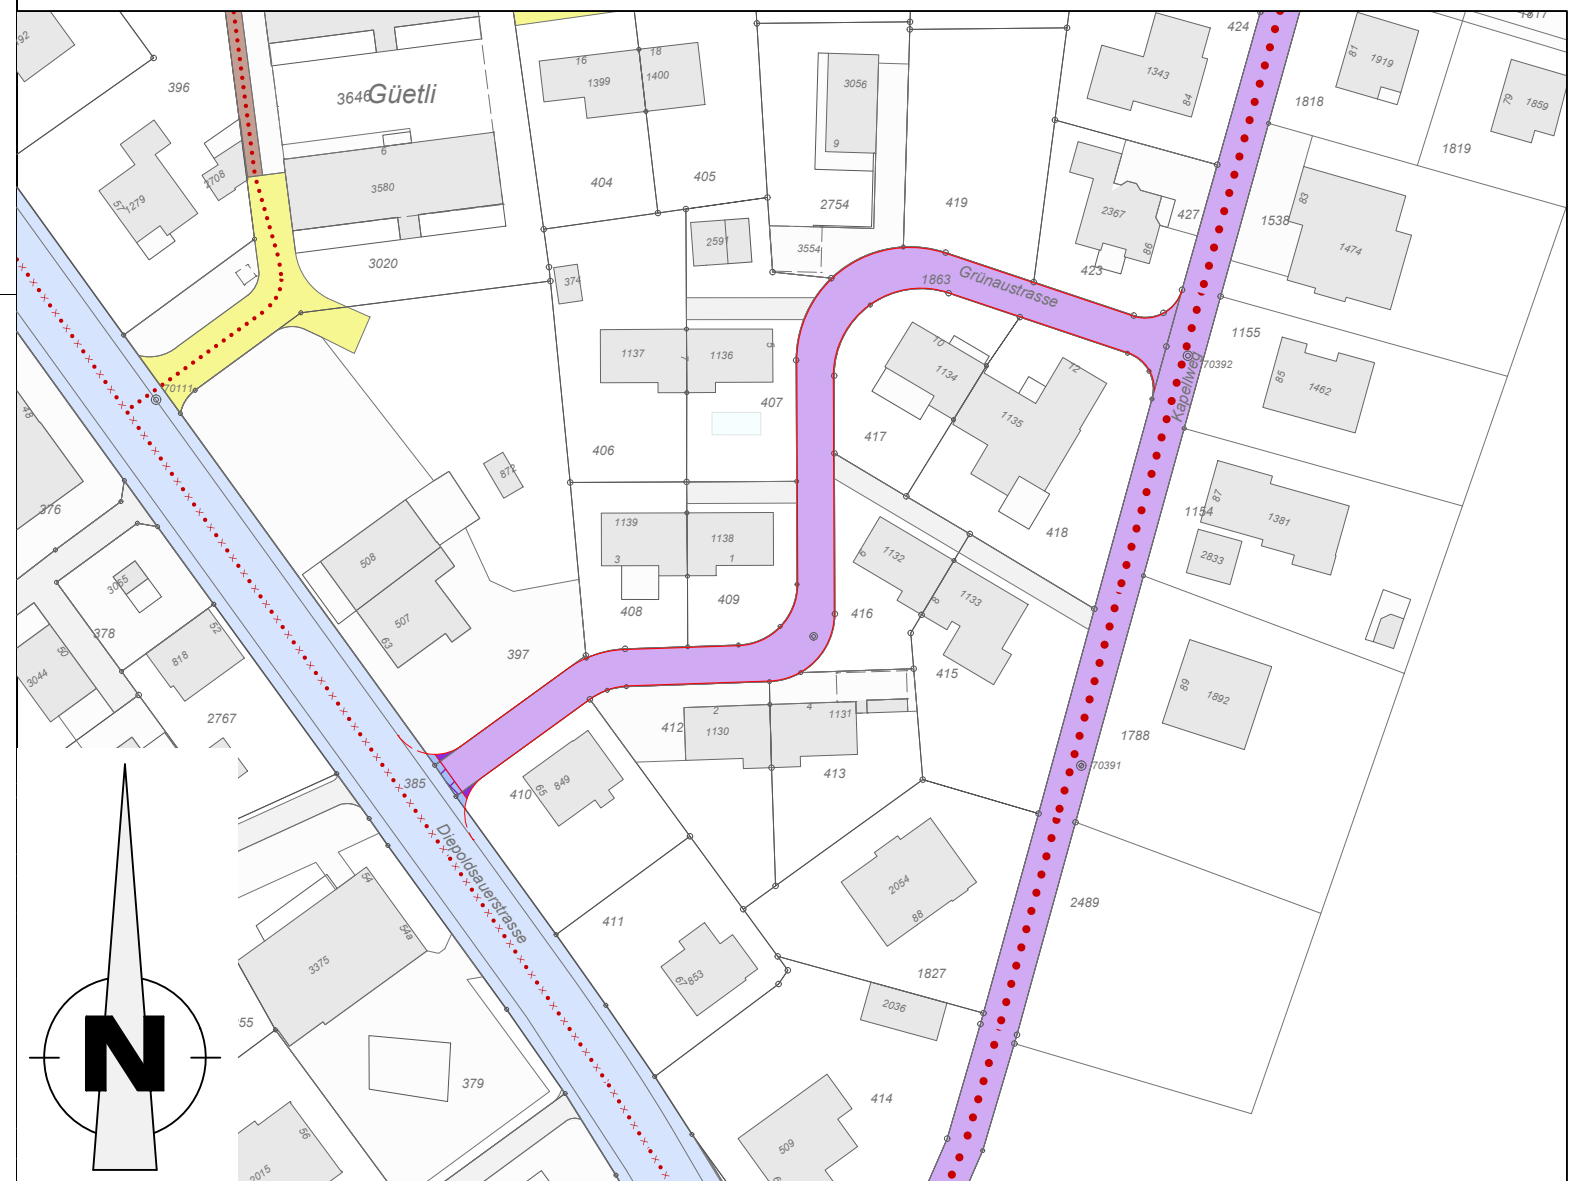

Legende Teilstrassenplan

	Kürzel
Kantonsstrasse (Kanton)	KS
Gemeindestrasse 2. Klasse	G2
Gemeindestrasse 3. Klasse	G3
Weg 2. Klasse	W2
Gemeindestrasse 2. Klasse in Kantonsstrasse (Kanton)	

Legende FWR-Plan

- Fussweg
- Wanderweg mit Hartbelag
- Fuss- Radwege

Legende Hinweisflächen

	Kürzel
Kantonsstrasse (Kanton)	KS
Gemeindestrasse 2. Klasse in Kantonsstrasse (Kanton)	

Hinweise realisiert, gebaut	Festlegung neu	Festlegung Umklassierung	Festlegung Aufhebung
Hinweise realisiert / gebaut	Hinweise genehmigt / rechtskräftig	Hinweise neu / Änderung	Hinweise Aufhebung