
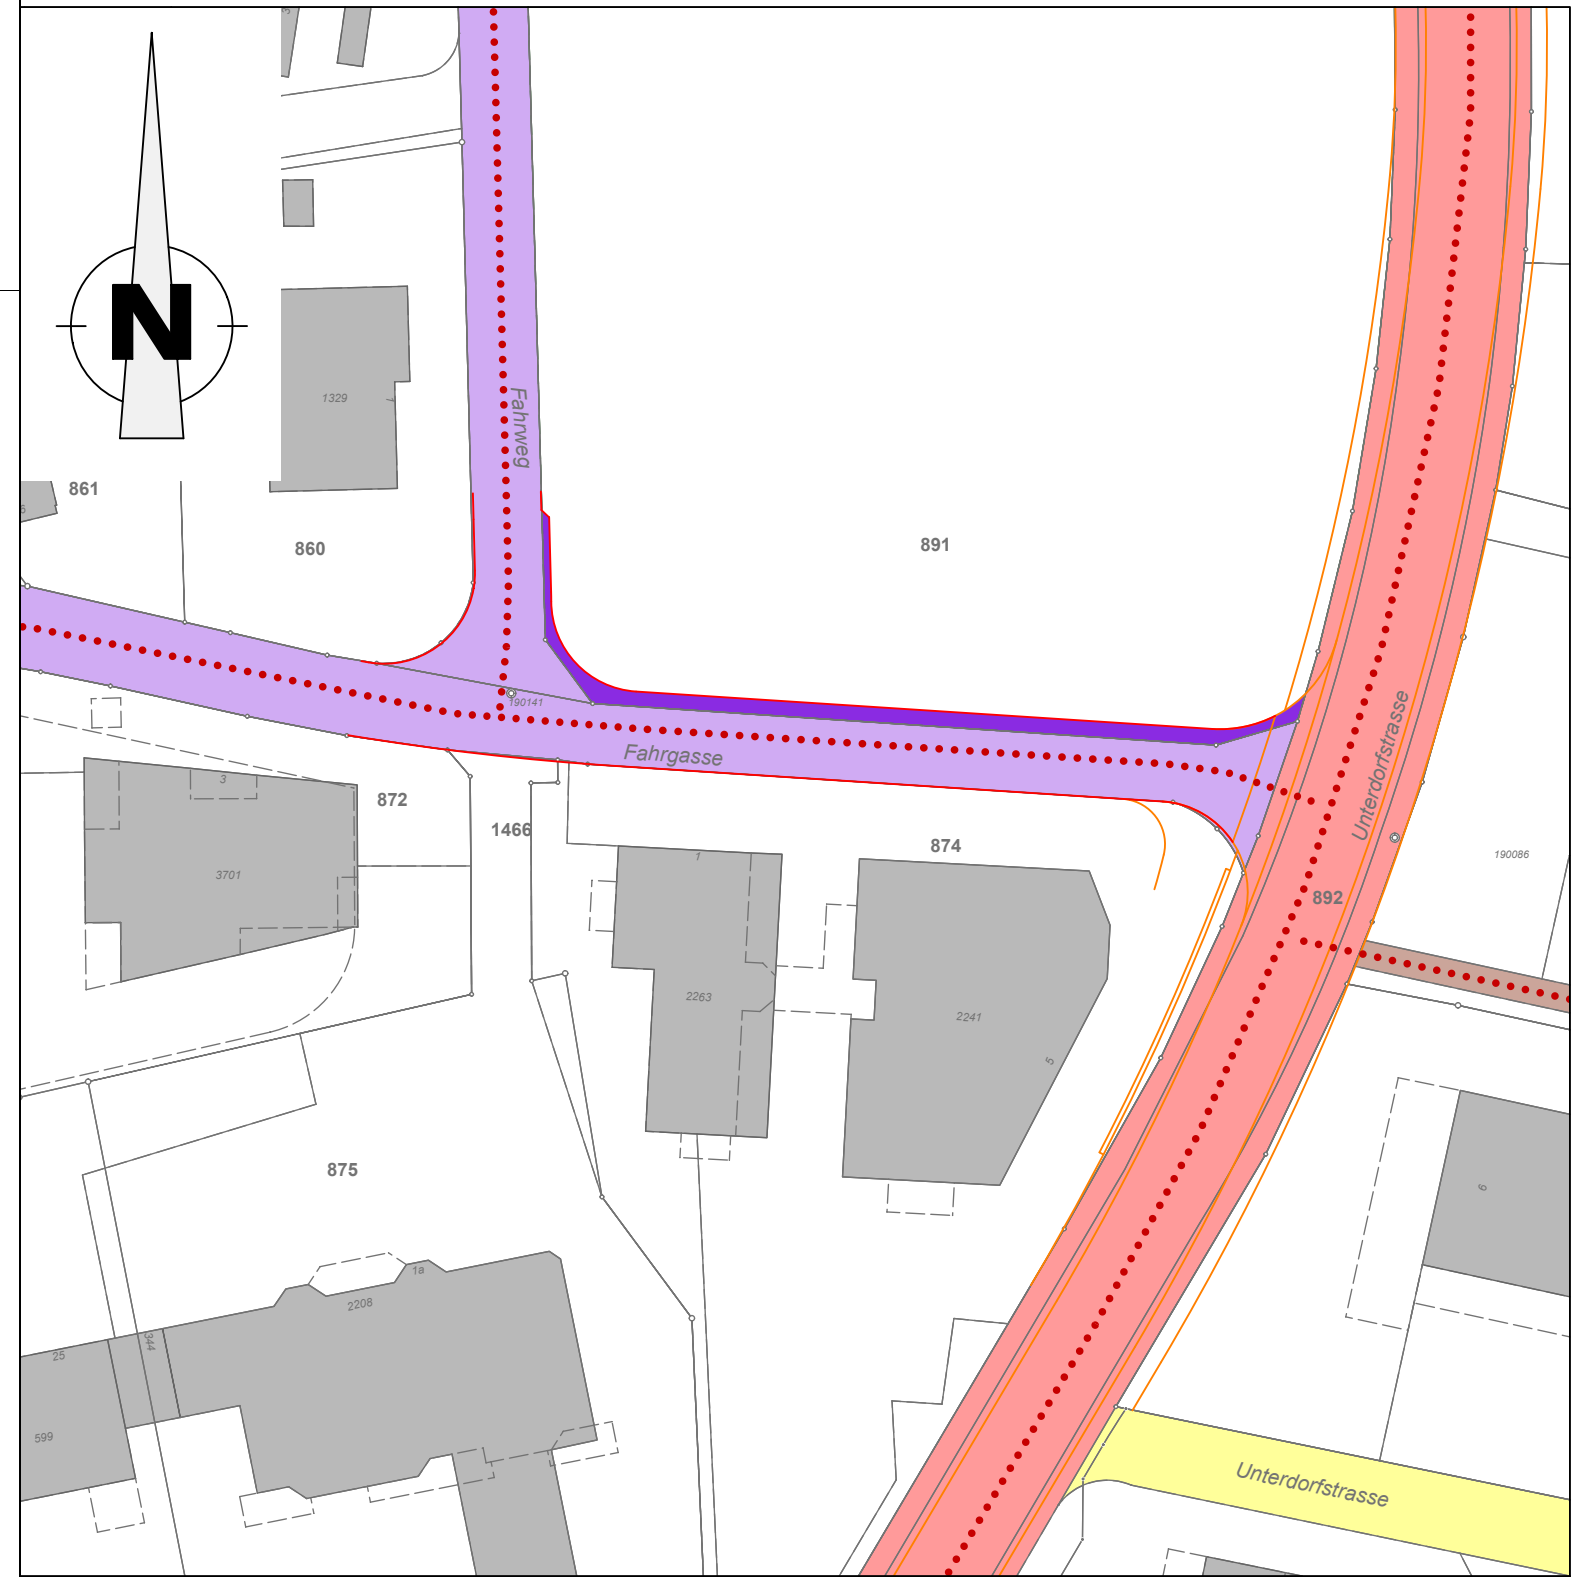


Sanierung Fahrgasse

Mitwirkung

Auflageprojekt
Teilstrassenplan 1:1'000

 Gemeindestrasse 2. Klasse (Neuklassierung)



Format	A3	Datum	Index	Bearbeiter	Änderung	PL
Plan - Nr.		23.04.2026		metf		eugk
2122						
450						

Legende Teilstrassenplan

	Kürzel
Gemeindestrasse 1. Klasse	G1
Gemeindestrasse 2. Klasse	G2
Gemeindestrasse 3. Klasse	G3
Weg 1. Klasse	W1

Legende FWR-Plan

Fussweg

Hinweise realisiert.gebaut	Festlegung neu	Festlegung Umklassierung	Festlegung Aufhebung
