



Sanierung Fahrgasse

Auflageprojekt Teilstrassenplan 1:1'000

 Gemeindestrasse 2. Klasse (Neuklassierung)

Vom Gemeinderat erlassen am:

Der Gemeindepräsident:

Öffentlich aufgelegt:

Vom Tiefbauamt des Kanton St. Gallen genehmigt am:

Der Kantonsingenieur:

.....


Die Gemeinderatsschreiberin:

vom: bis:

.....

.....

Format	A3	Datum	Index	Bearbeiter	Änderung	PL
Plan - Nr.		23.04.2026		metf		eugk
2122						
450						

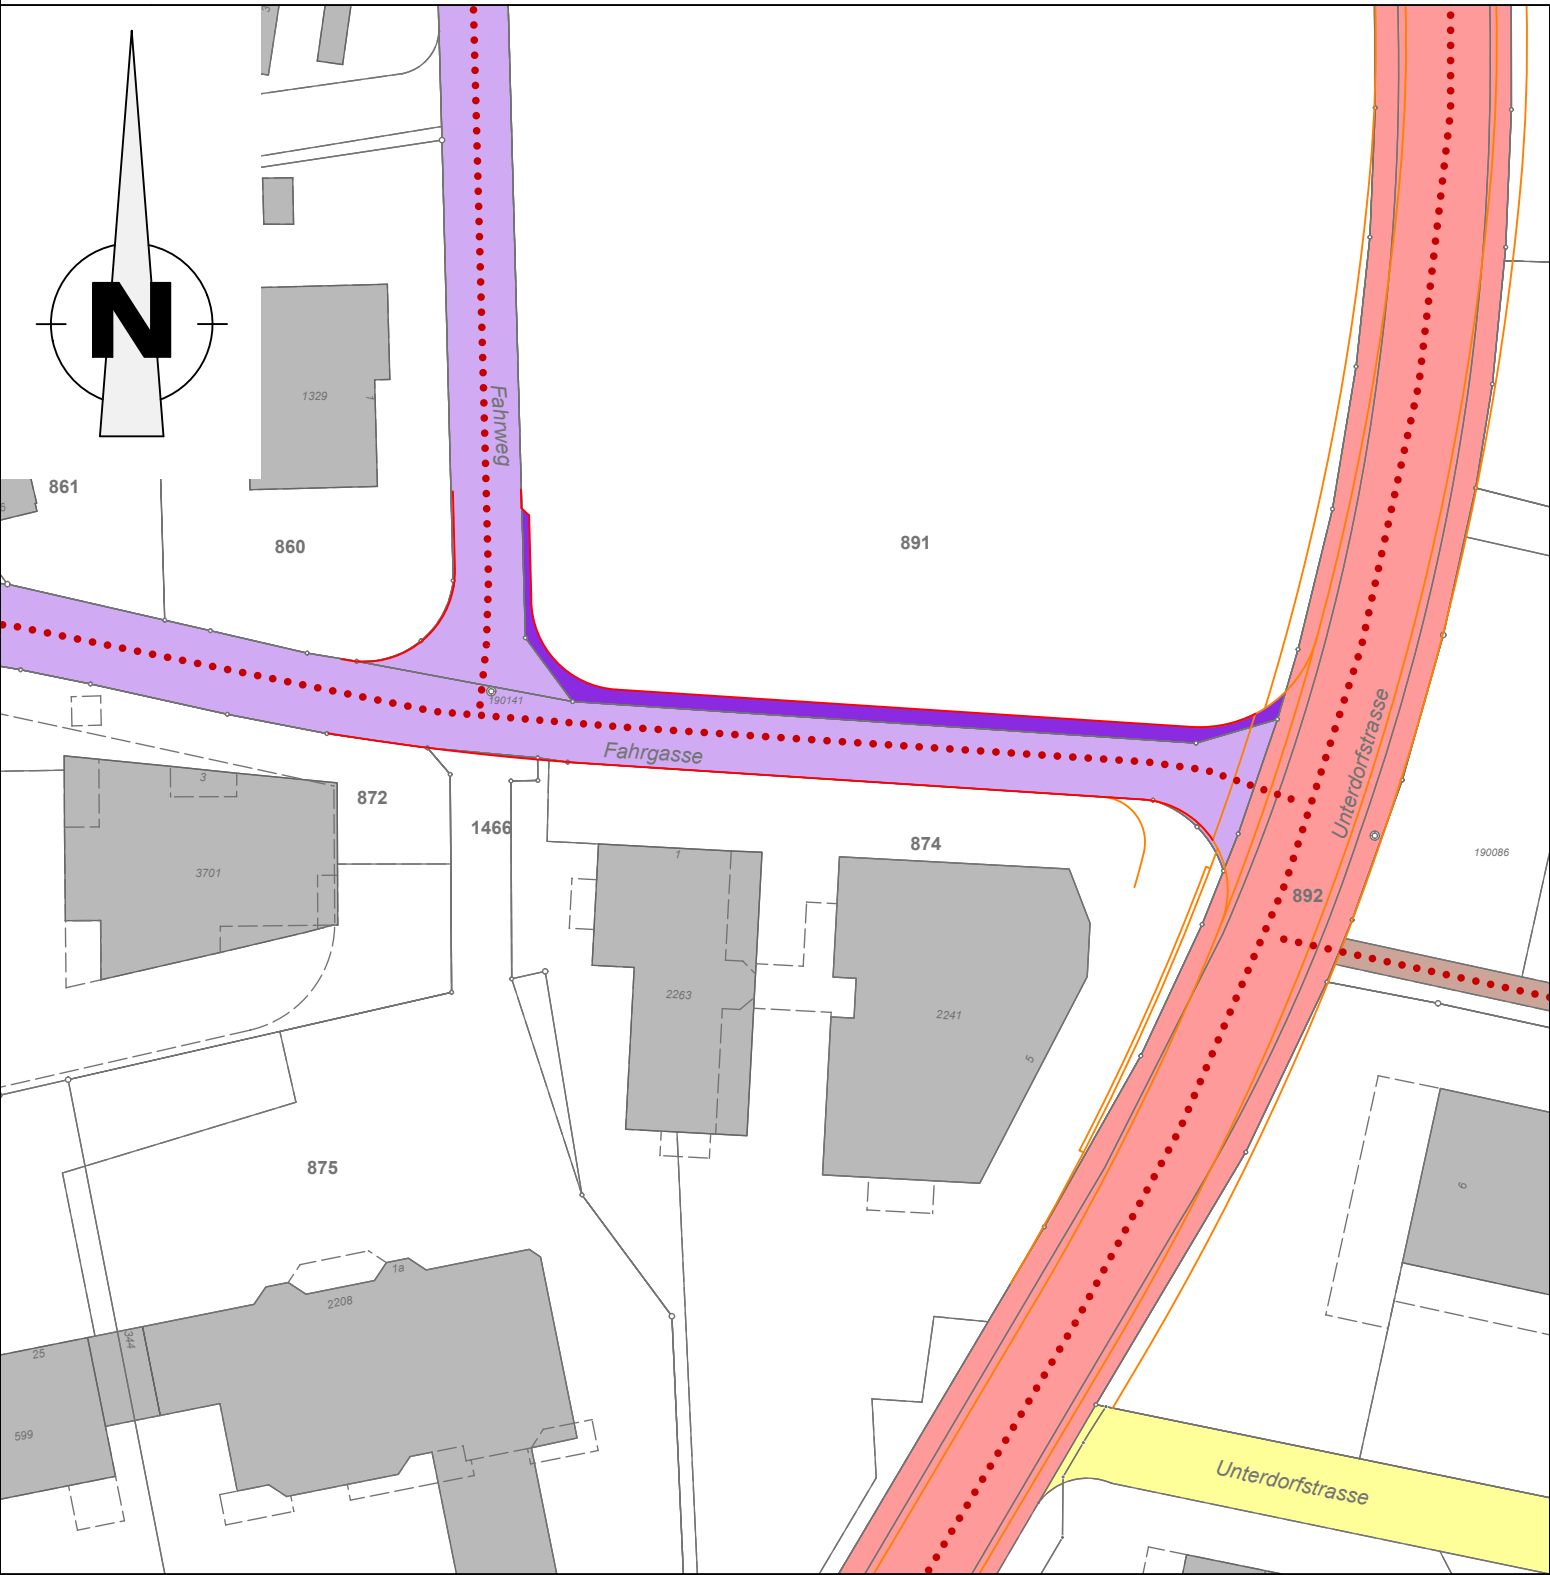

Legende Teilstrassenplan

Gemeindestrasse 1. Klasse

Gemeindestrasse 2. Klasse

Gemeindestrasse 3. Klasse

Weg 1. Klasse

Kürzel

G1

G2

G3

W1

Hinweise
realisiert.gebaut

Festlegung
neu

Festlegung
Umklassierung

Festlegung
Aufhebung

Legende FWR-Plan

Fussweg