Bauprojekt

Verkehrskonzept Rauch Widnau

Situation 1:250
Schnitte 1:50

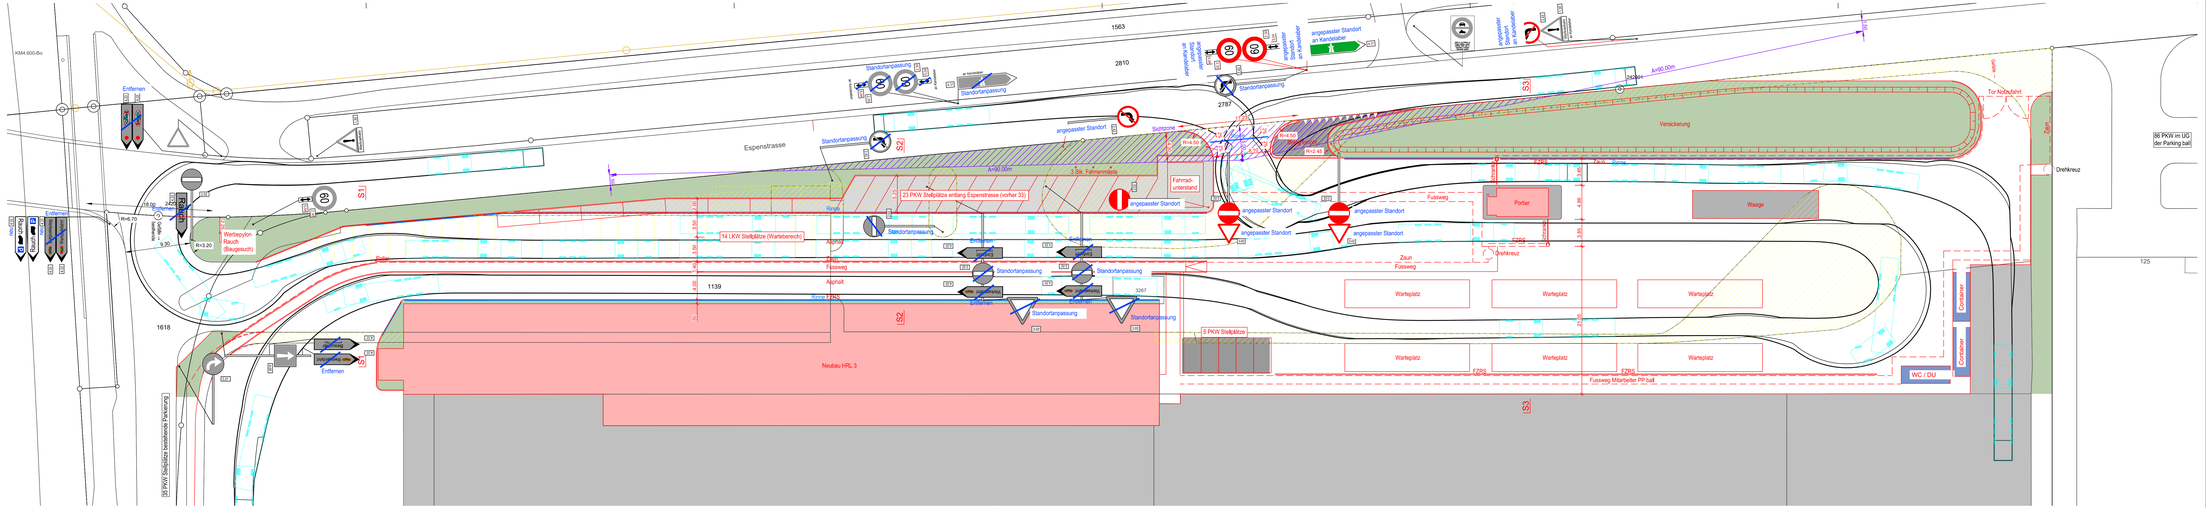

BÄNZIGER PARTNER

Bänziger Partner AG
Ingenieure Planer
Bahnhofstrasse 18
9470 Buchs

Telefon 081 750 04 50
buchs@bp-ing.ch
www.bp-ing.ch

Kontrolle (1) und Freigabe (2) gemäss QM-System nach ISO 9001 (2015)																			
Index	Datum	(1)Zeich.	(1)Ing.	(2)PL	Index	Datum	(1)Zeich.	(1)Ing.	(2)PL	Format	60 x 147
	25.06.2026	kh	jk	kh	C					Projekt Nr.	112-0123
A					D						
B					E					Plan Nr.	100

Datei: 112-0123-100 Bauprojekt 20260626.dwg

Legende:
- Projekt
- Neubau HRL 3 / Portier
- Belagsfläche
- Betonplatte
- Pflasterung (Sickerfähig)
- Grünfläche

Die nachfolgende Eigentümerin des Grundstücks Nr. 1139 ist damit einverstanden, dass der Kanton St. Gallen mit der Erteilung der Zufahrtsbewilligung für das Grundstück Nr. 1139 auf ihrem Grundstück eine "Sichtzone" verfügt, welche im Grundbuch zu Lasten der Eigentümerin des Grundstücks Nr. 1139 angemerkt wird. Sie verzichten hiermit auf die ihr zustehende Einsprachemöglichkeit gegen diese Verfügung.

Die Sichtzone ist jener Bereich, in welchem die Sicht jederzeit freizuhalten ist. Allfällige Pflanzen oder Gegenstände innerhalb der Sichtzonen dürfen die Höhe von 60 cm nicht übersteigen.

Eigentümer GS Nr. 1139
Datum, Unterschrift:

Namen .....
Adresse .....

Schnitt S1 1:50

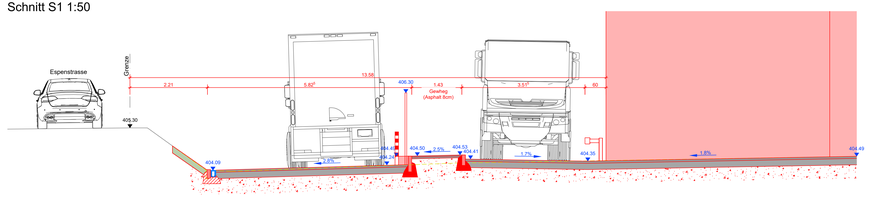

Schnitt S2 1:50

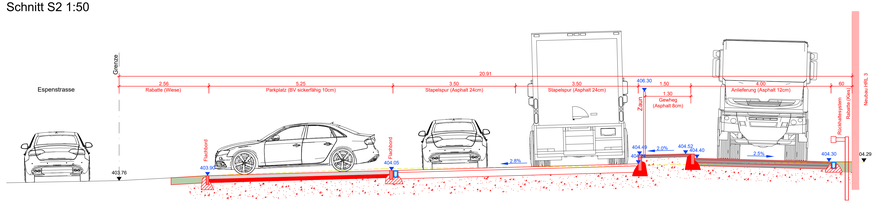

Schnitt S3 1:50

