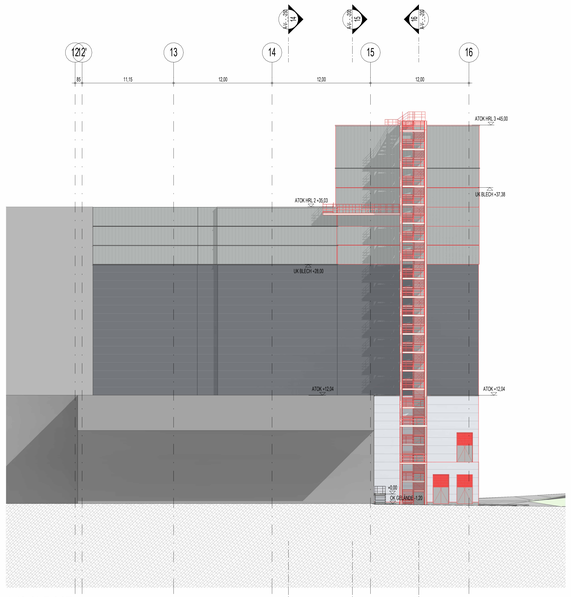

ANSICHT OST
M 1 : 200

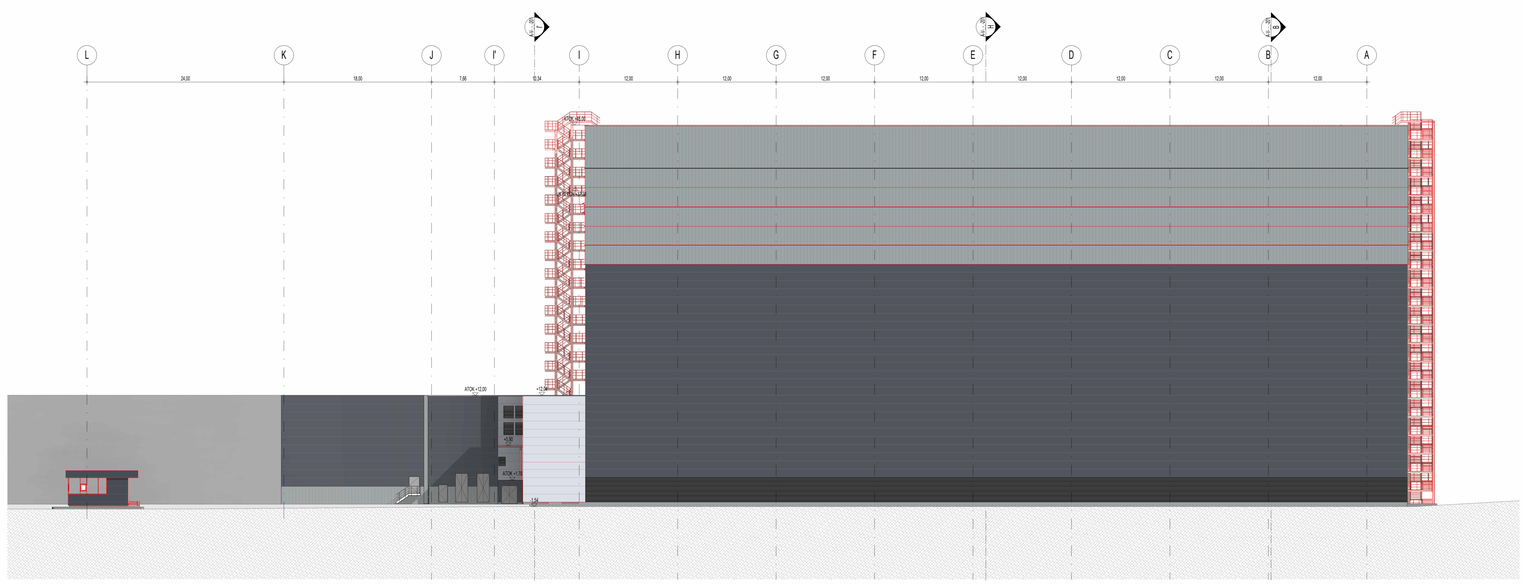

ANSICHT NORD
M 1 : 200

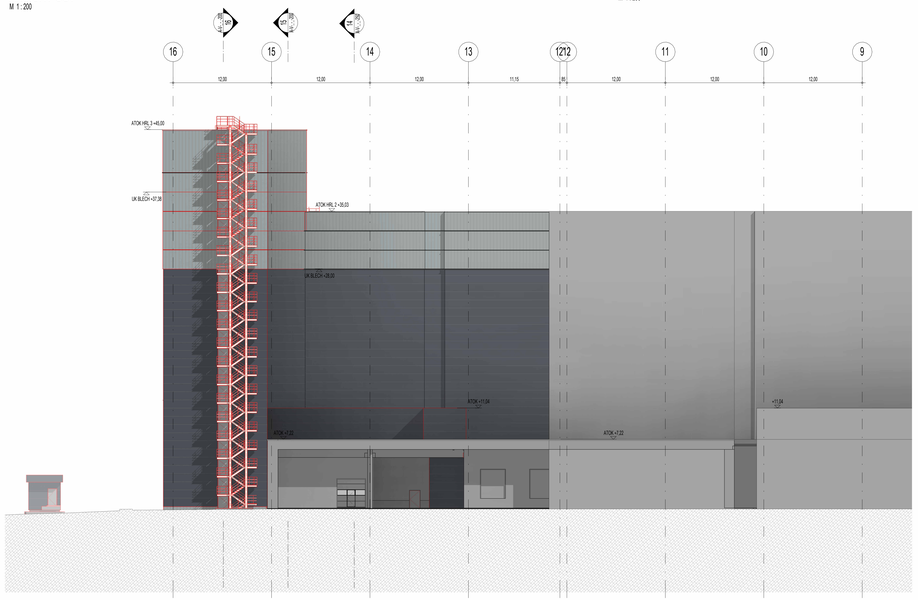

ANSICHT WEST
M 1 : 200

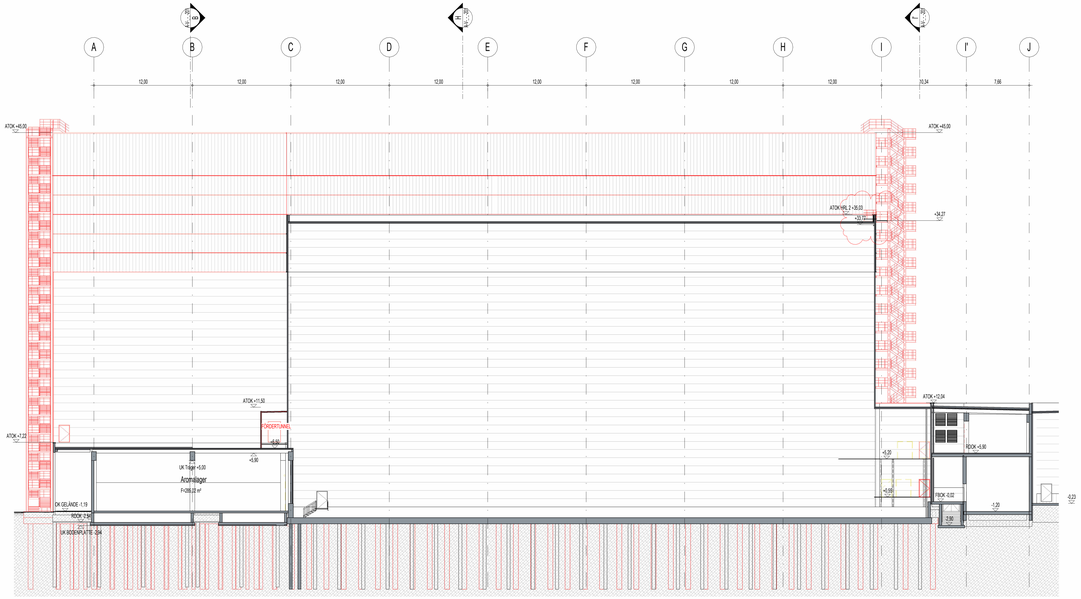

Schnitt 14 - 14
M 1 : 200

ATP architekten ingenieure

Bauherr:

RAUCH SEIT 1919.

Absolut Höhenangabe: ±0,00 = 405.83 ü NN

Index:	Freigabe - Änderung:	Datum:	Bearbeiter:
_	Plan erstellt am: 21.10.2025	21.10.2025	KAMM

ATP Innsbruck Planungs GmbH
ATP-Haus, Heiligegeiststraße 16
6010 Innsbruck, Austria
e. info_ibk@atp.eg
t. +43 (0)512 5370-0
f. +43 (0)512 5370-2194
w. www.atp.eg

RAUCH Trading AG
Eperstraße 127
9443 Widnau, Schweiz
e. office.ch@rauch.cc
t. +41 (0) 717 267 100
w. www.rauch.cc

Bereich	Phase	Bauteil	Zus. ID	Plan Nr.	Index
A	V	_	_	250	_

VORENTWURFSPLANUNG

Bauteilmaster

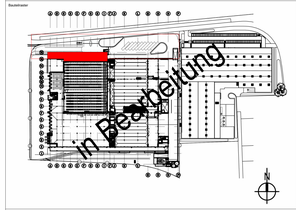

Projekt:

Planinhalt:

ANSICHTEN

405.83 ü NN

Bereich	Phase	Bauteil	Zus. ID	Plan Nr.	Index
A	V	_	_	250	_

Projektnummer	Planstand	Maßstab	GPL	Arch. Planbasis	PL-FB	SB
13174	21.10.2025	1:100	VEM			DAMI

Copyright by ATP architekten ingenieure