AUFTRAGGEBER
POLITISCHE GEMEINDE WIDNAU
CH 9443 WIDNAU NEUGASSE 4
GEMEINDERATSKANZLEI@WIDNAU.CH
TELEFON +41 [0]71 727 03-24 FAX +41 [0]71 727 03-01

ARCHITEKT
CUKROWICZ NACHBAUR ARCHITEKTEN ZT GMBH
A 6900 BREGENZ ANTON-SCHNEIDERSTRASSE 4A
OFFICE@CN-ARCHITEKTEN.COM
TELEFON +43 [0]5574 82788 FAX +43 [0]5574 82688

BAULEITUNG
CHRISTUZZI ARCHITEKTUR AG
CH 9443 WIDNAU BAHNHOFSTRASSE 3
ARCH@CHRISTUZZI.CH
TELEFON +41 [0]71 7278920 FAX +41[0] 7278990

PROJEKTPHASE
AUSFÜHRUNGSPROJEKT

10.05.2019

PROJEKTART
MUSTERZIMMER
ALTERS- UND PFLEGEZENTRUM
CH 9443 WIDNAU ZEHNTFELDSTRASSE
KAPITEL B . GEBÄUDE

Musterzimmer Ausführung
3.01
GRUNDRISS

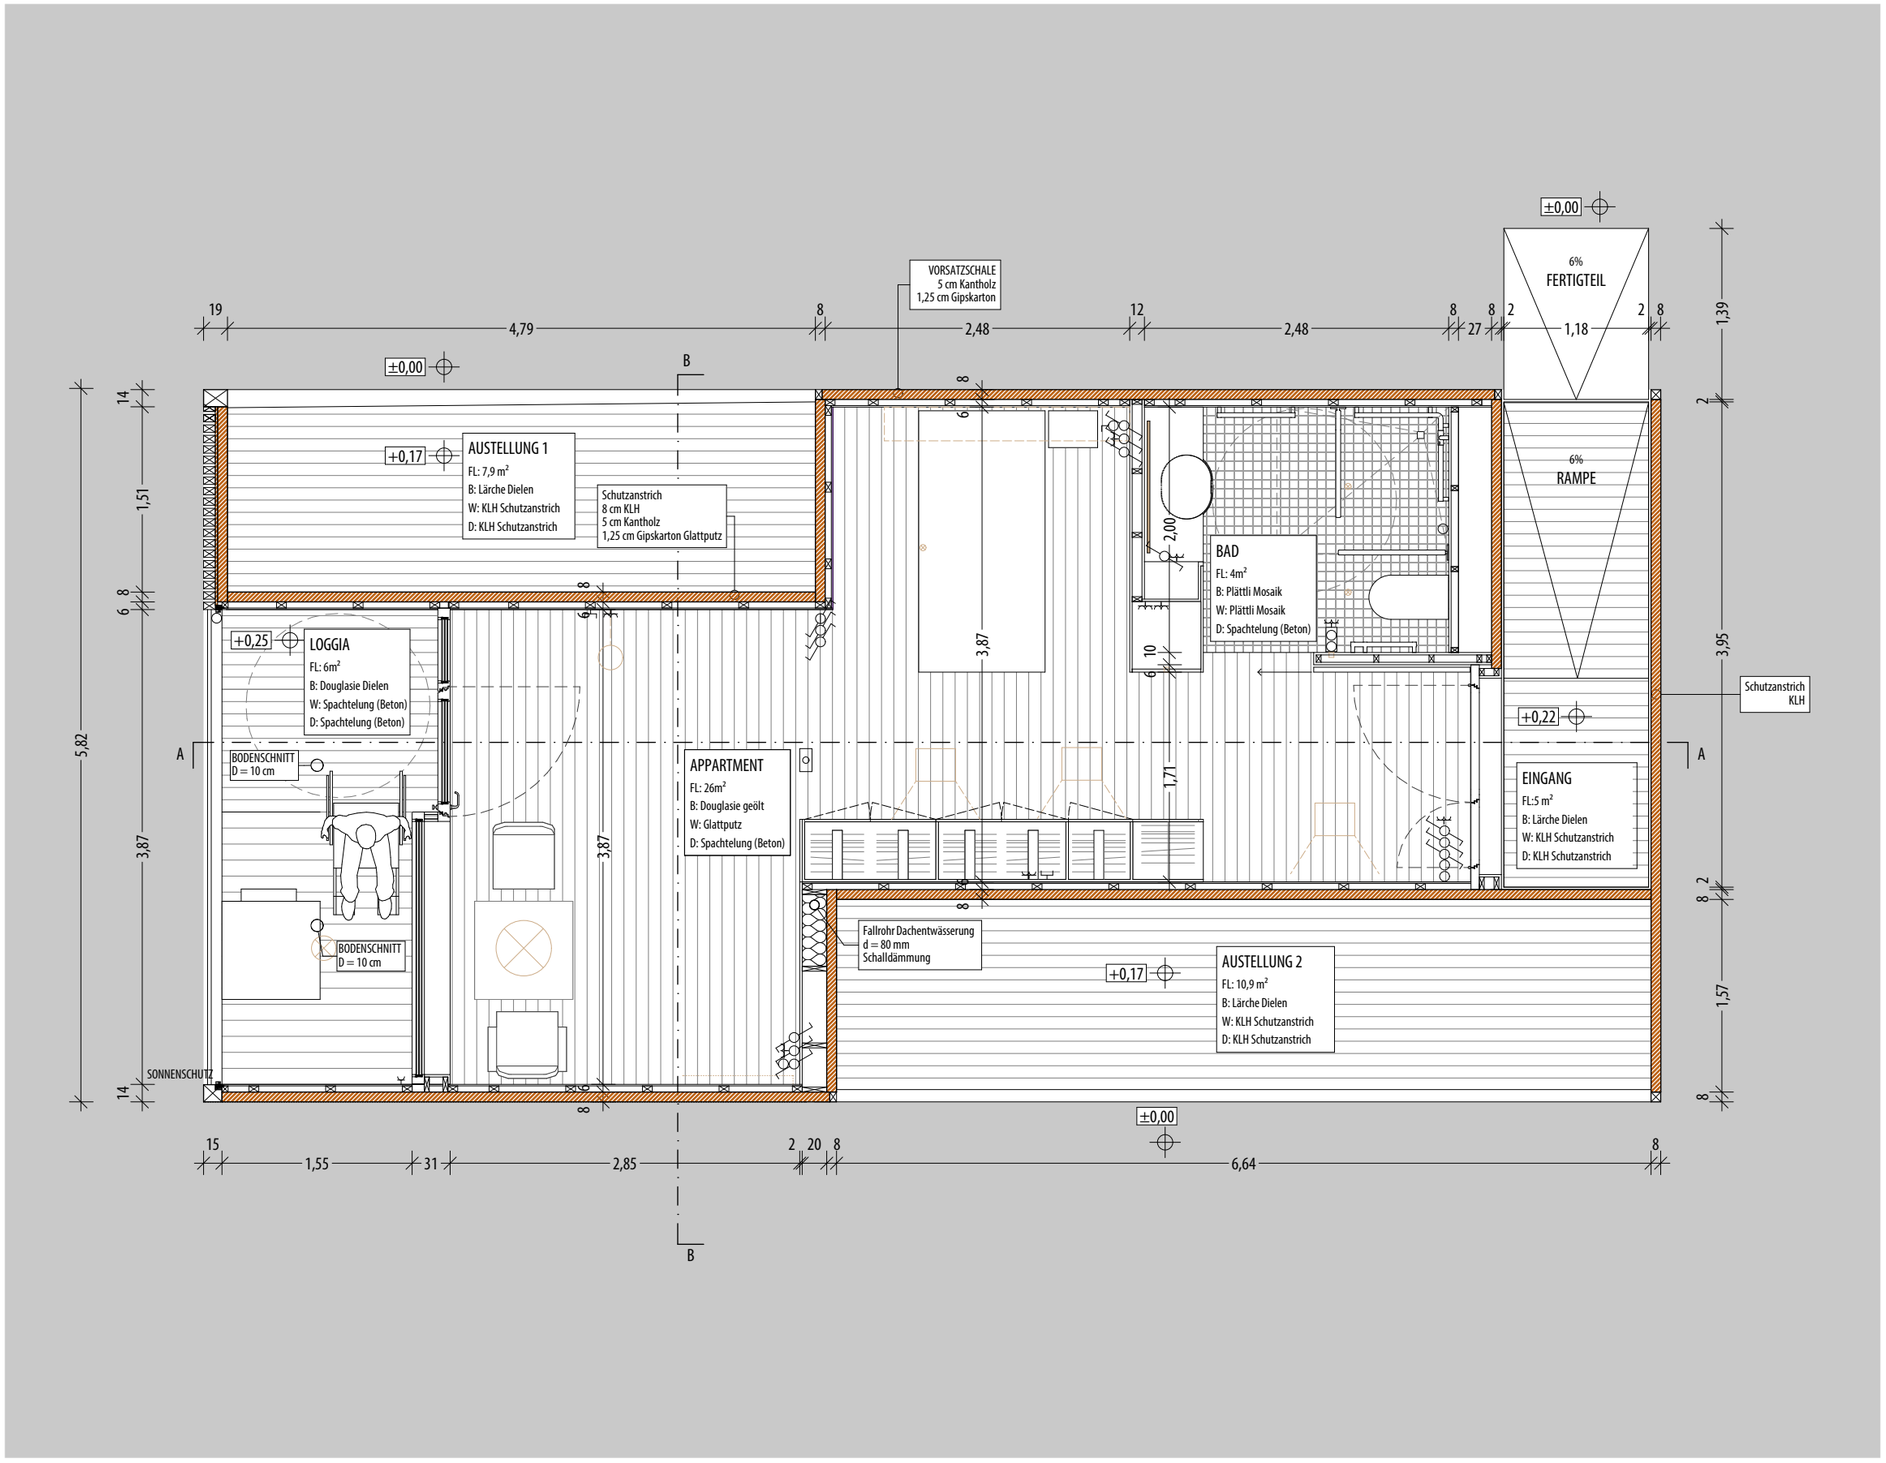

0 0,5 1 2,5m
1:50