

Vom Gemeinderat erlassen am:

Die Gemeindepräsidentin:

Der Gemeinderatsschreiber:


Öffentliche Planaufgabe:

Dem fakultativen Referendum unterstellt:

Vom Baudepartement des Kantons St.Gallen genehmigt am:

Mit Ermächtigung der Leiter des Amtes für Raumentwicklung und Geoinformation:

Änderung rechtskräftiger Zonenplan: Umzonung

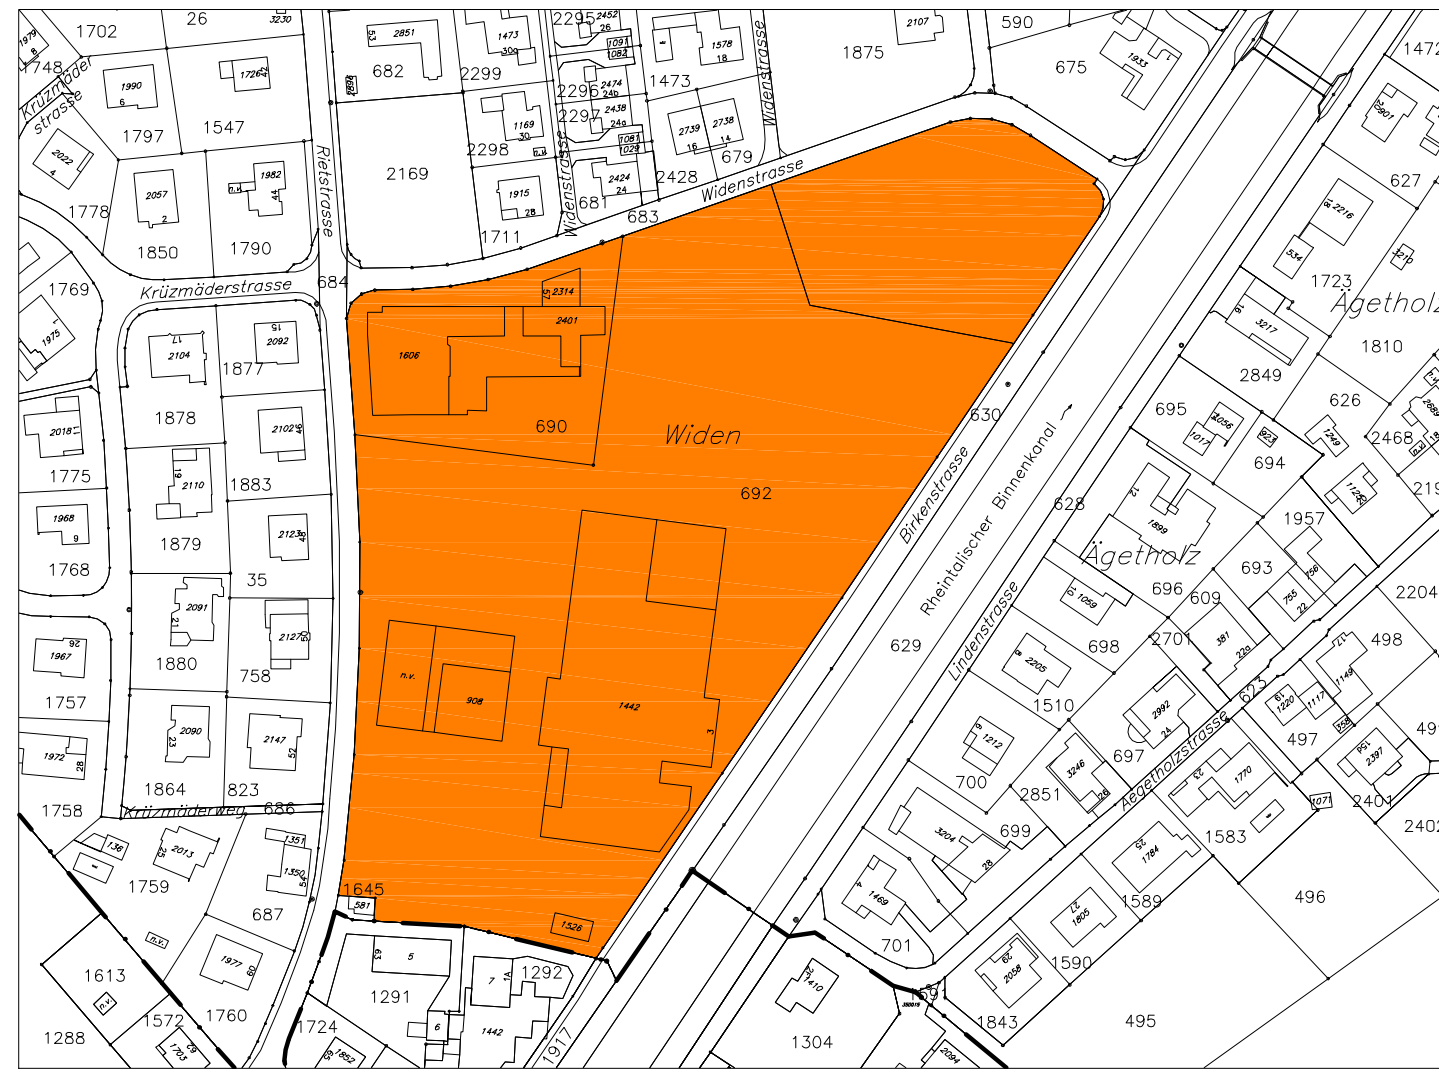


Legende

Festlegung

Lärmempfindlichkeitsstufe (Art. 43 LSV)	Zonenart	W3	Wohnzone	3 Vollgeschosse
II		W3	Wohnzone	3 Vollgeschosse



Ausschnitt rechtskräftiger Zonenplan (als Erläuterung)

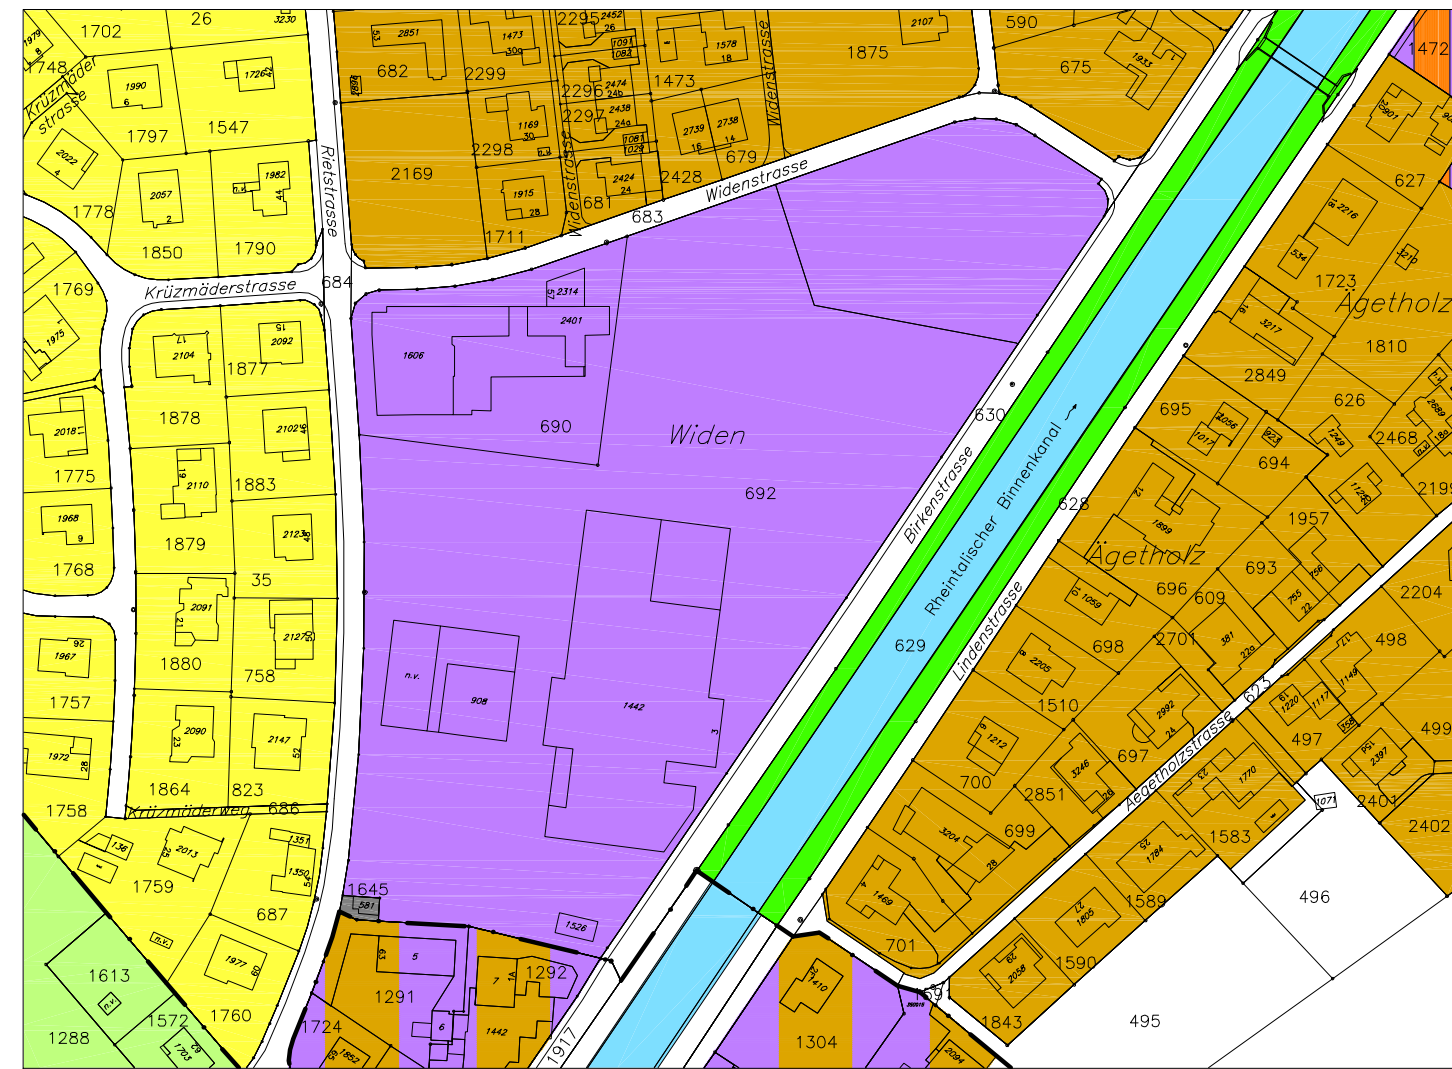

Legende

Festlegungen

Lärmempfindlichkeitsstufe (Art. 43 LSV)	Zonenart	W2a	Wohnzone	2 Vollgeschosse
II		W2a	Wohnzone	2 Vollgeschosse
II		W2b	Wohnzone	2 Vollgeschosse
III		WG2	Wohn-Gewerbezone	2 Vollgeschosse
III		WG3	Wohn-Gewerbezone	3 Vollgeschosse
III		G1a	Gewerbe-Industriezone	
II		Oe	Zone für öffentliche Bauten und Anlagen	
		G	Grünzone	
III		L	Landwirtschaftszone	
III		UeG	Übriges Gemeindegebiet	



Hinweise

	Gewässer
	Gemeindegrenze