



Gestaltungsmassnahmen Neugasse

Auflageprojekt
Detail Bereich Bärenweg 1:50

Vom Gemeinderat genehmigt am:

Die Gemeindepräsidentin: Der Gemeinderatsschreiber:


Öffentliche Auflage vom: bis:



Datum	Rev.	Gezeichnet	Geprüft
25.01.2021		rues	elsp

CDS Bauingenieure AG
Berneckerstrasse 231+233
CH-9435 Heerbrugg
T +41 71 726 11 55
F +41 71 726 11 56
info@cds-sieber.ch
www.cds-sieber.ch

Format 38 / 90 Nr. 17.27-431

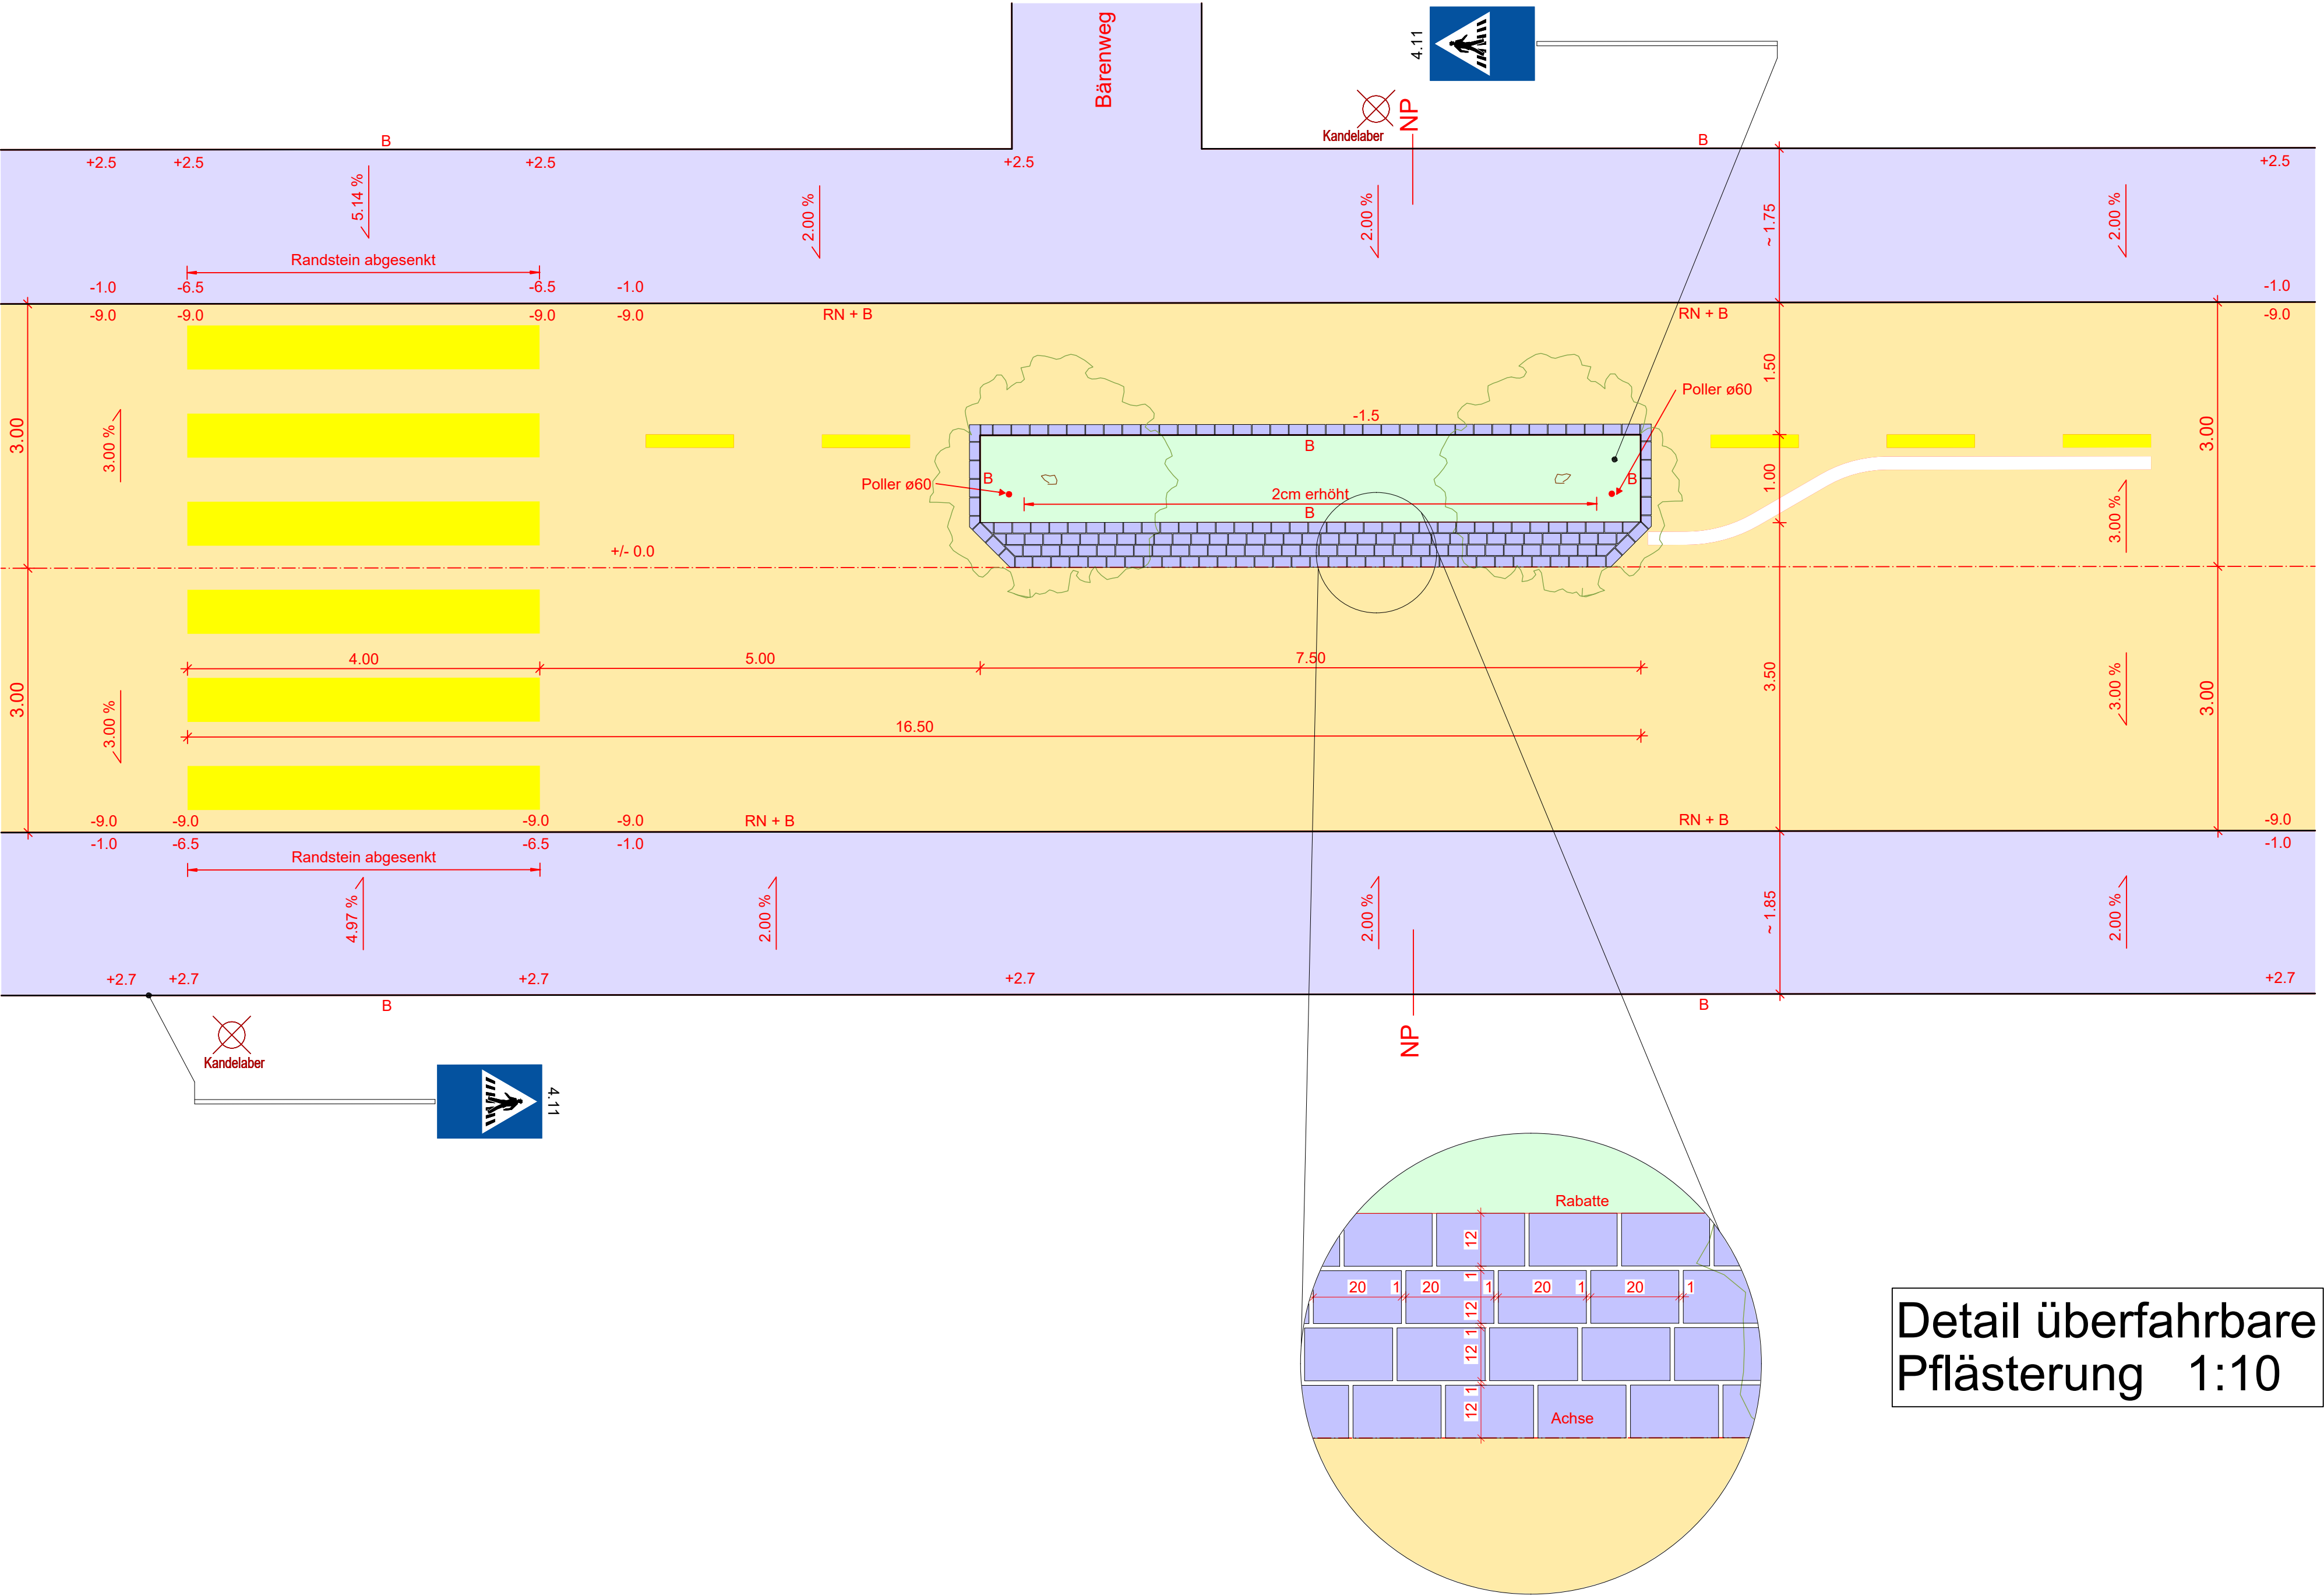

Detail überfahrbare
Pflasterung 1:10

