



Gemeinde **Widnau**

Zehntfeldstrasse

Verkehrsberuhigung Alters- und Pflegezentrum

Auflageprojekt

Strassenbau
Situation 1:200

Vom Gemeinderat erlassen am :

Die Gemeindepräsidentin : Die Gemeinderatsschreiberin :

Öffentliche Auflage vom : bis

Wälli AG Ingenieure

CH-9435 Heerbrugg T. 058 100 90 02
Auerstrasse 23

heerbrugg@waelli.ch
www.waelli.ch



Projekt Nr. 3102-1098-501

Format: 45 x 105 cm


Gezeichnet: d.müller Erstellt: 22.06.2022

Kontrolliert: h.aerni Geändert:

- Legende**
- Projekt:**
Verkehrsberuhigung Alters- und Pflegezentrum
- Strassenrand
 - Fahrbahn
 - Rampe Vertikalversatz
 - Vertikalversatz Fahrbahn
 - Trottoir
 - Anpassungsbereich
 - Baumgrube
 - Einlaufschart, DN 700, D400
 - best. Einlaufschart abbrechen

- Neubau Alters- und Pflegezentrum**
Vogt Landschaftsarchitekten AG, 20.05.2022
- Gebäude
 - Platzgestaltung
 - Rabatte

- Bestand:**
Bestandesaufnahmen (25.10.2017)
- Strassenrand
 - Vorplatz Belag
 - Vorplatz Betonverbundsteine
 - Mauer
 - Hecke
 - Baum
 - Einlaufschart
 - Höhenfixpunkt
- Grundbuchplan (30.05.2022)**
- Parzellengrenze
 - Strasse
 - Gebäude

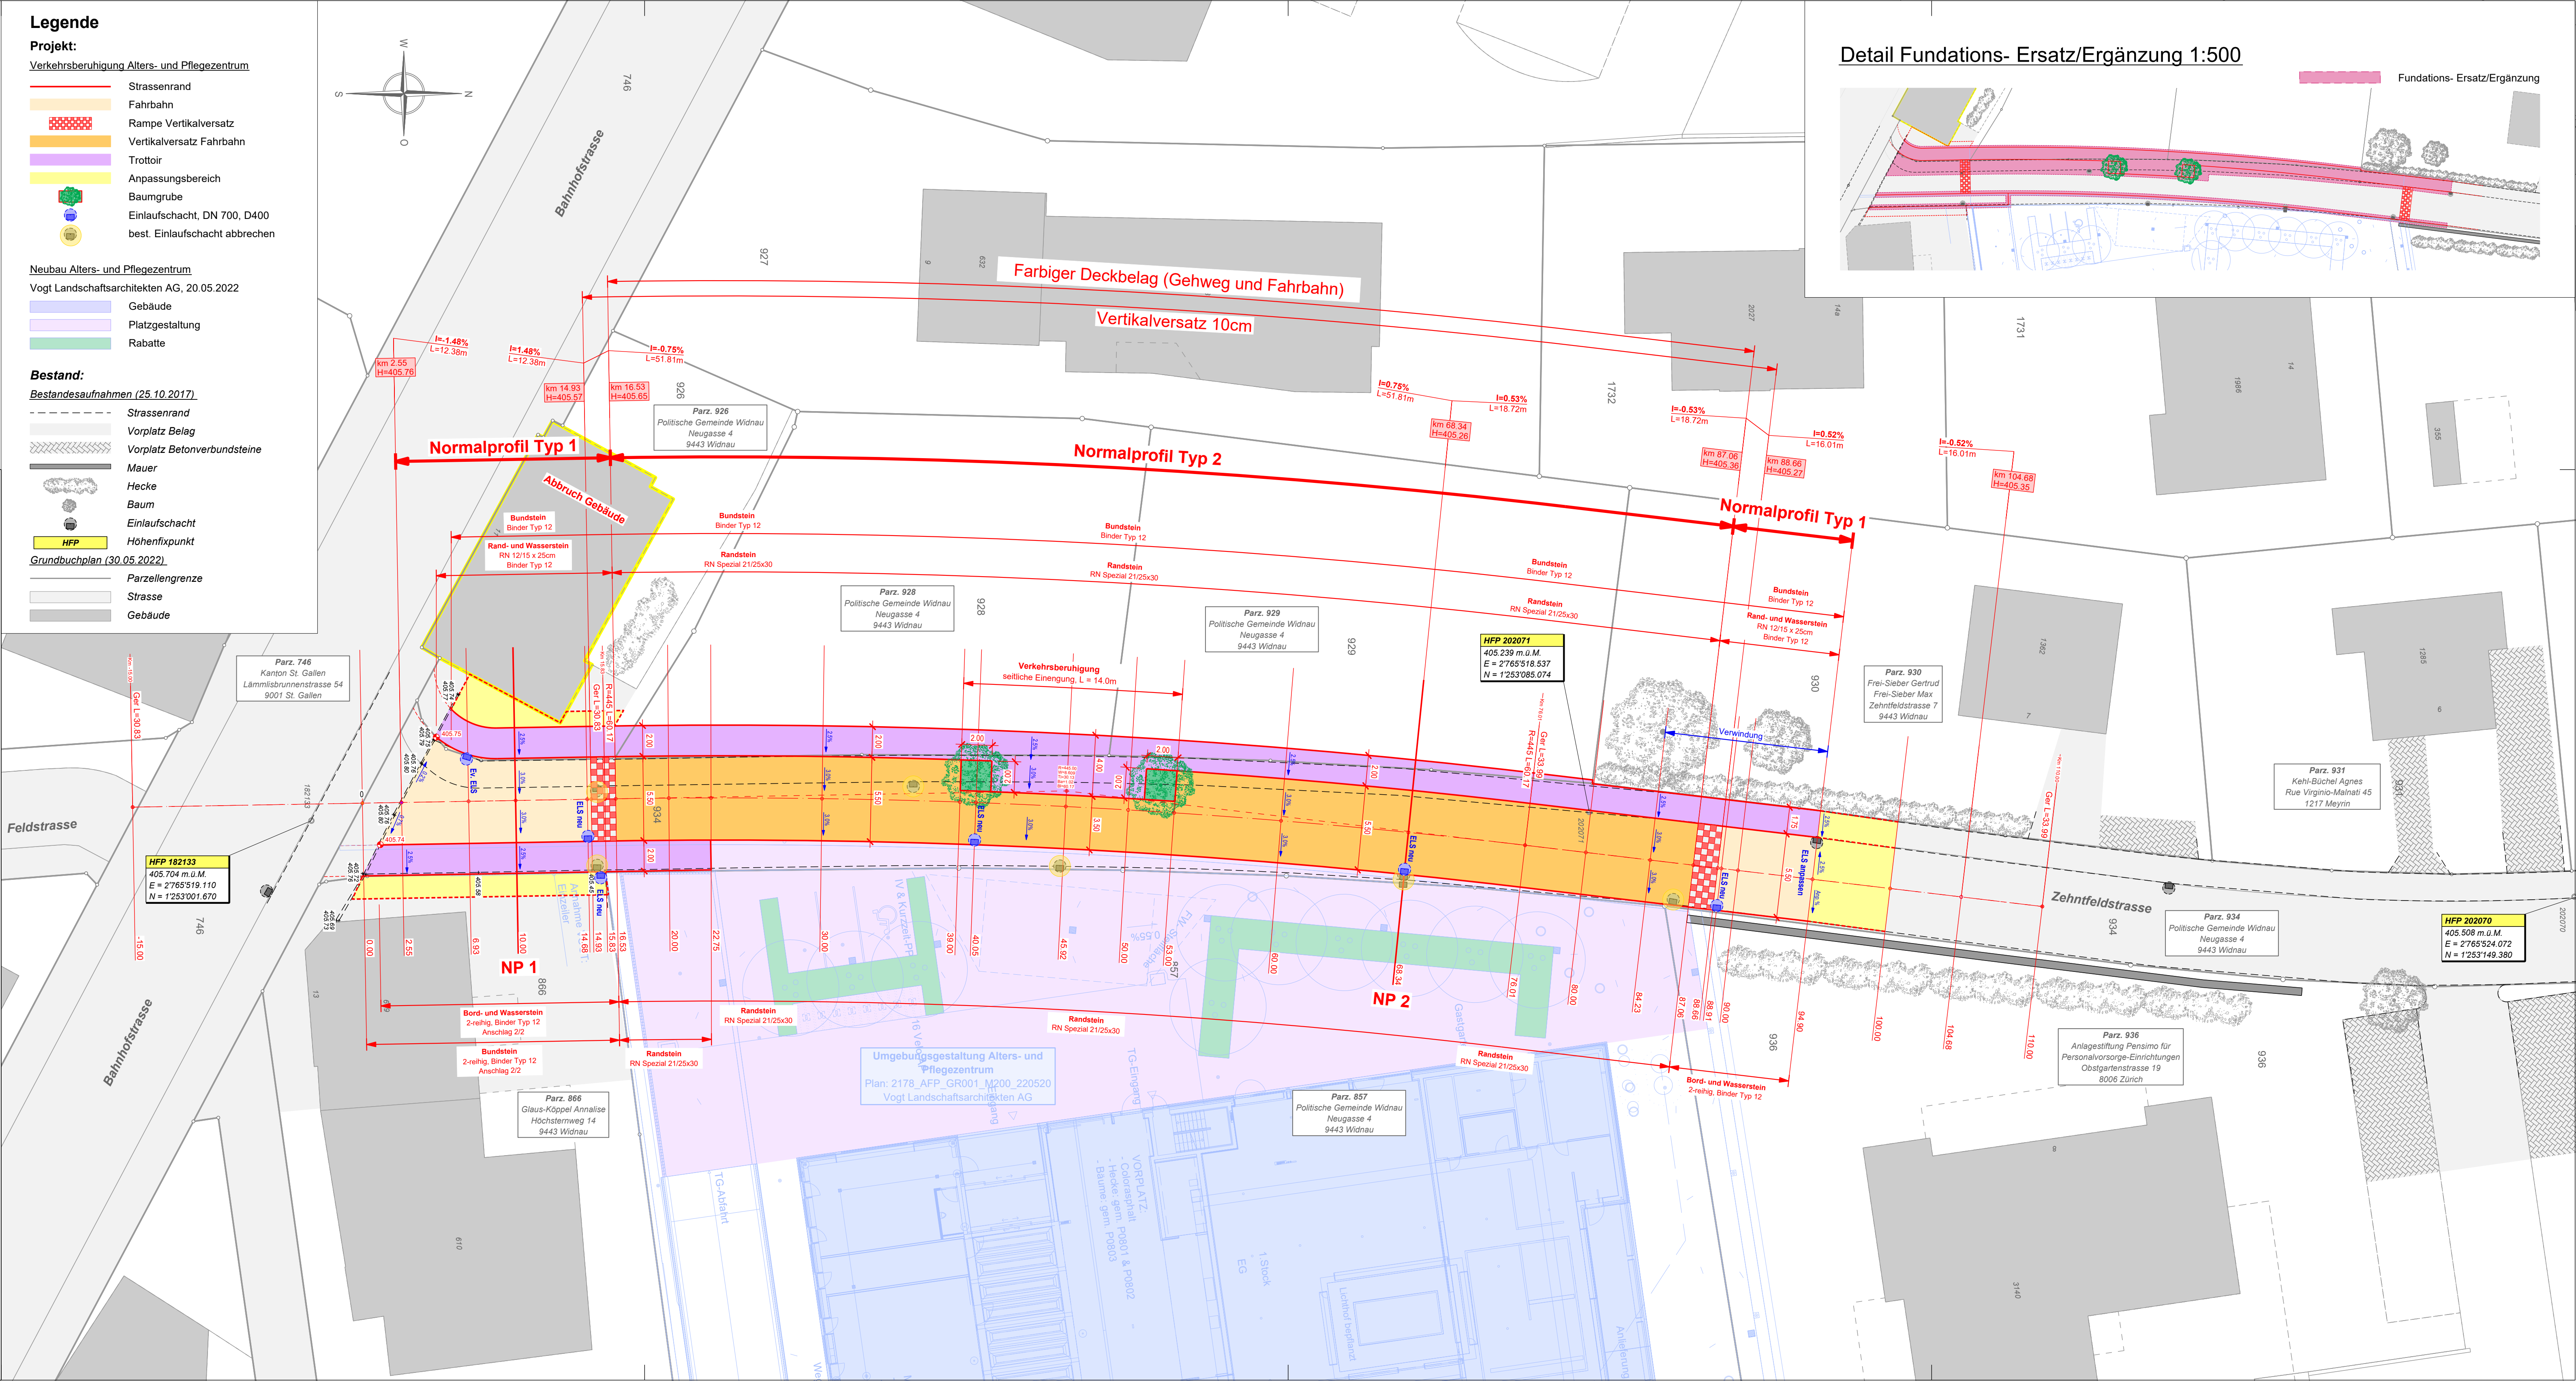

Detail Foundations- Ersatz/Ergänzung 1:500

