

Gemeinde Diepoldsau und Widnaun
 Bauobjekt Fuss- und Veloverkehrsbrücke Diepoldsau - Widnaun

Plan, Massstab **Übersichtsplan 1_1000**


Politische Gemeinde Diepoldsau vom Gemeinderat erlassen am: _____
 Politische Gemeinde Widnaun vom Gemeinderat erlassen am: _____
 Der Gemeindepräsident: _____
 Der Gemeindepräsident: _____

Die Ratschreiberin: _____
 Die Gemeinderatsschreiberin: _____

Öffentliche Auflage vom: _____ bis: _____


Plan	04870-01.01-2	Ausfertigung für	Format	84,10 x 59,40 cm
Projekt	04870			
Vorstudie		Entwurf	Gezeichnet	Geprüft
Vorprojekt		bba	CP	MK
Bauprojekt				
Datum 09/12/2025				
Genehmigungs- / Auflageprojekt				
Ausschreibung				
Ausführungsprojekt				
Dok. des ausgeführten Werks				

Projektverfasser:
sbp Beratende Ingenieure im Bauwesen
 schleich bergemann partner Schwabstraße 43 70197 Stuttgart Telefon +49 711 648 71-0
bernardo bader architekten
 Architekt Bernardo Bader ZT GmbH Klostersgasse 9A, 6900 Bregenz Tlf +43 5574 44440 www.bernardobader.com

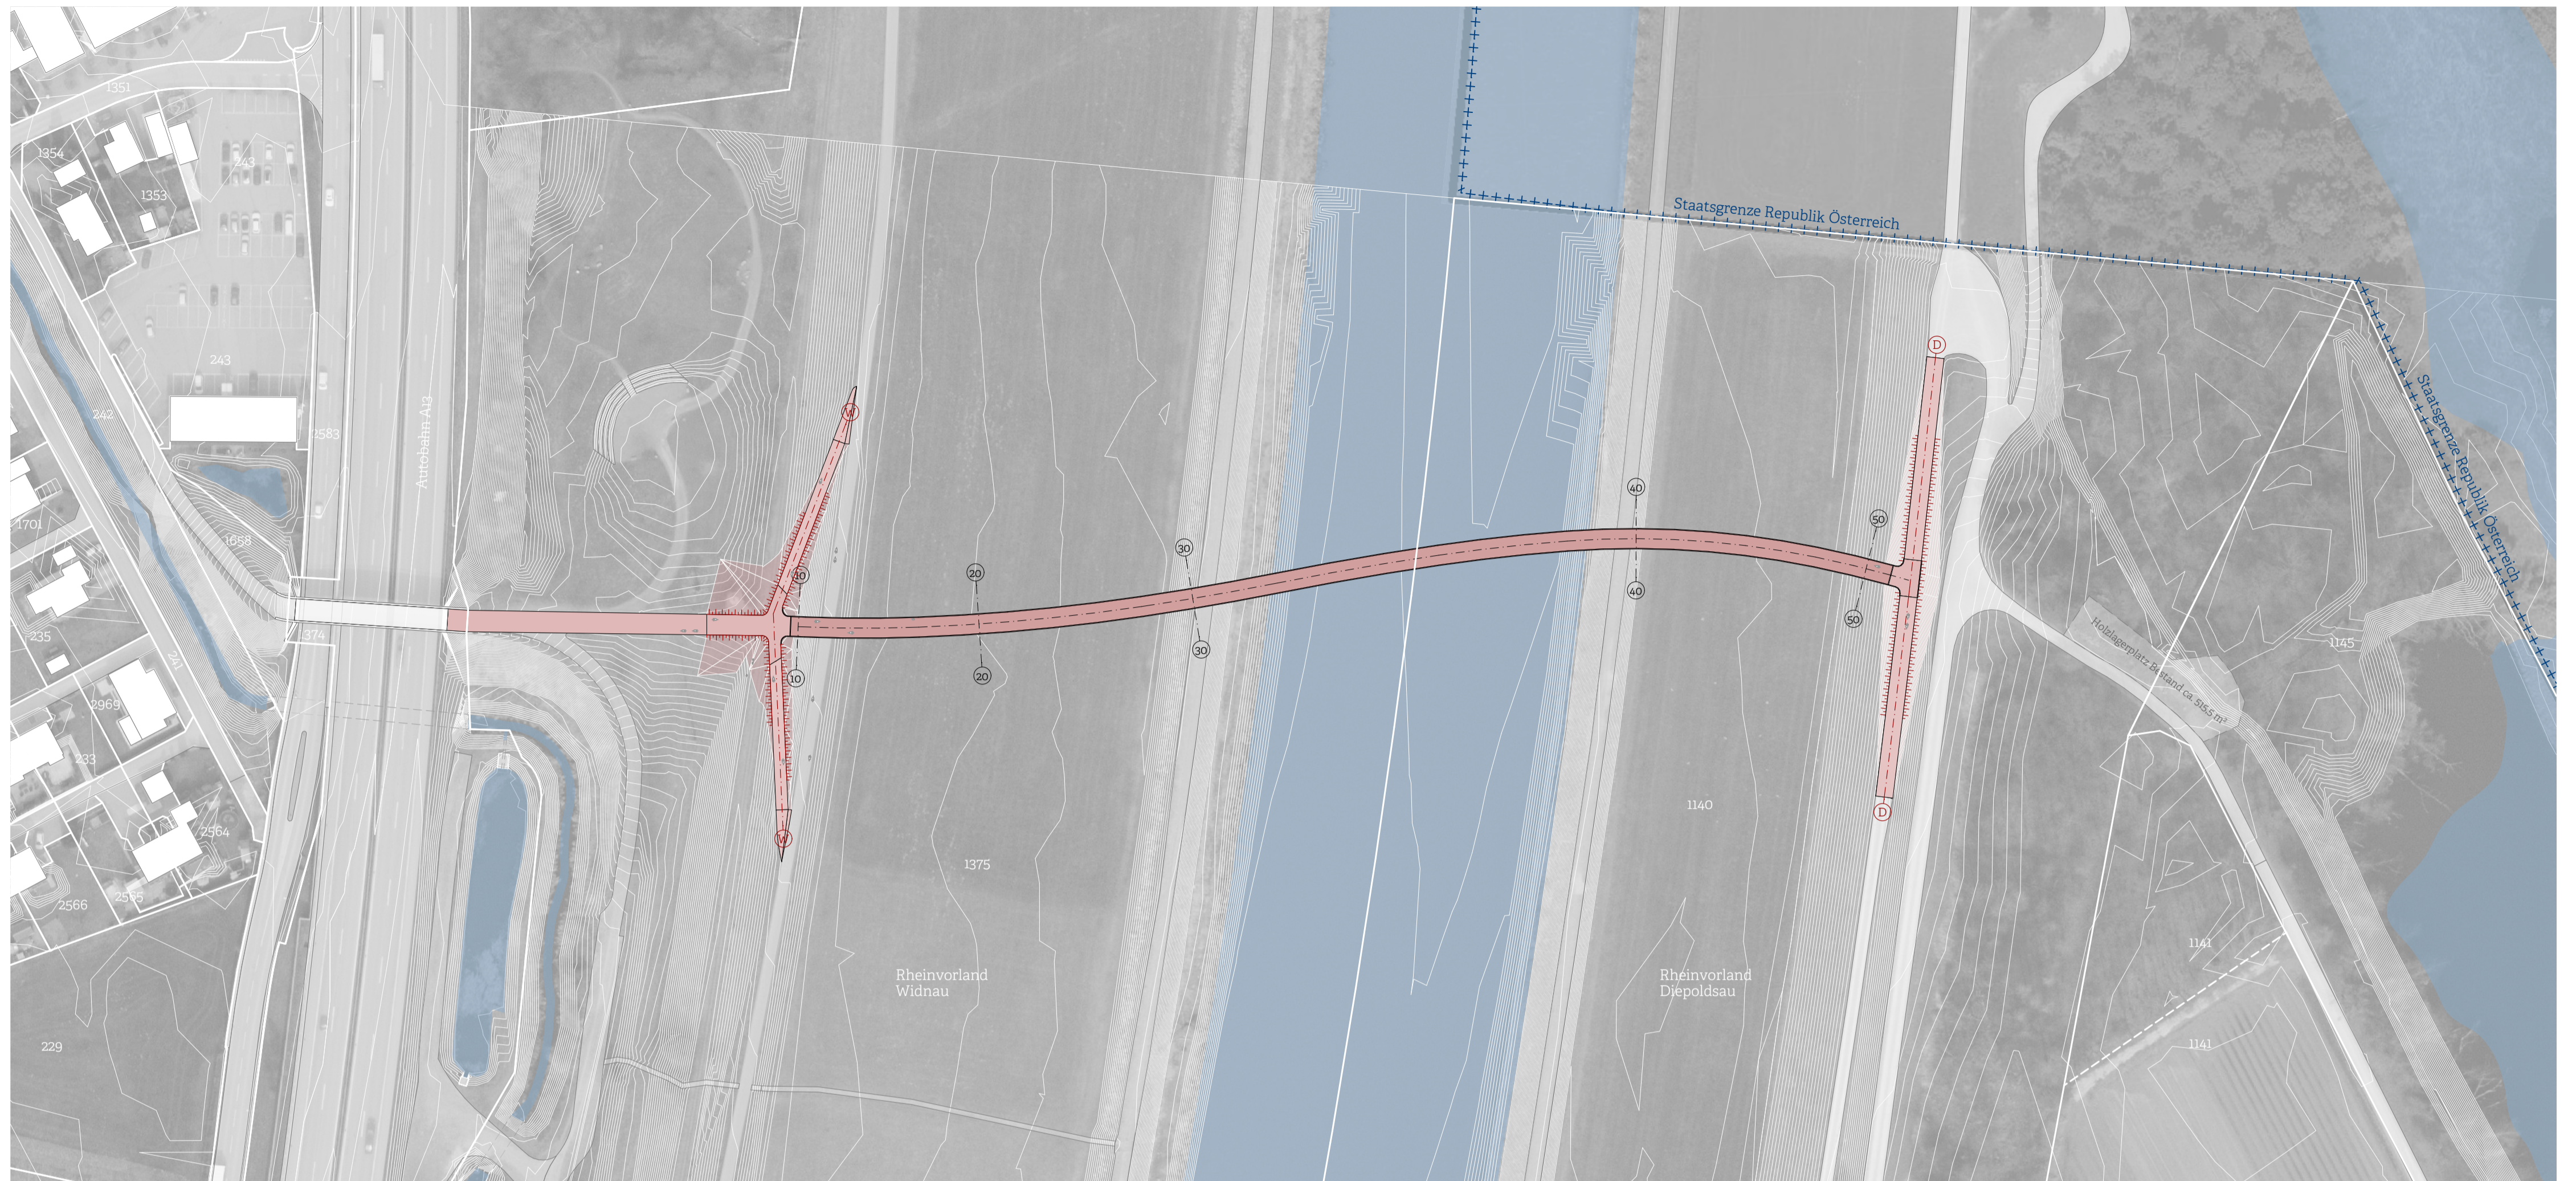

Übersichtsplan - vor Rhesi

Erstausgabe	28/11/2025	CP	0
Revision	Date	Drawn	Index

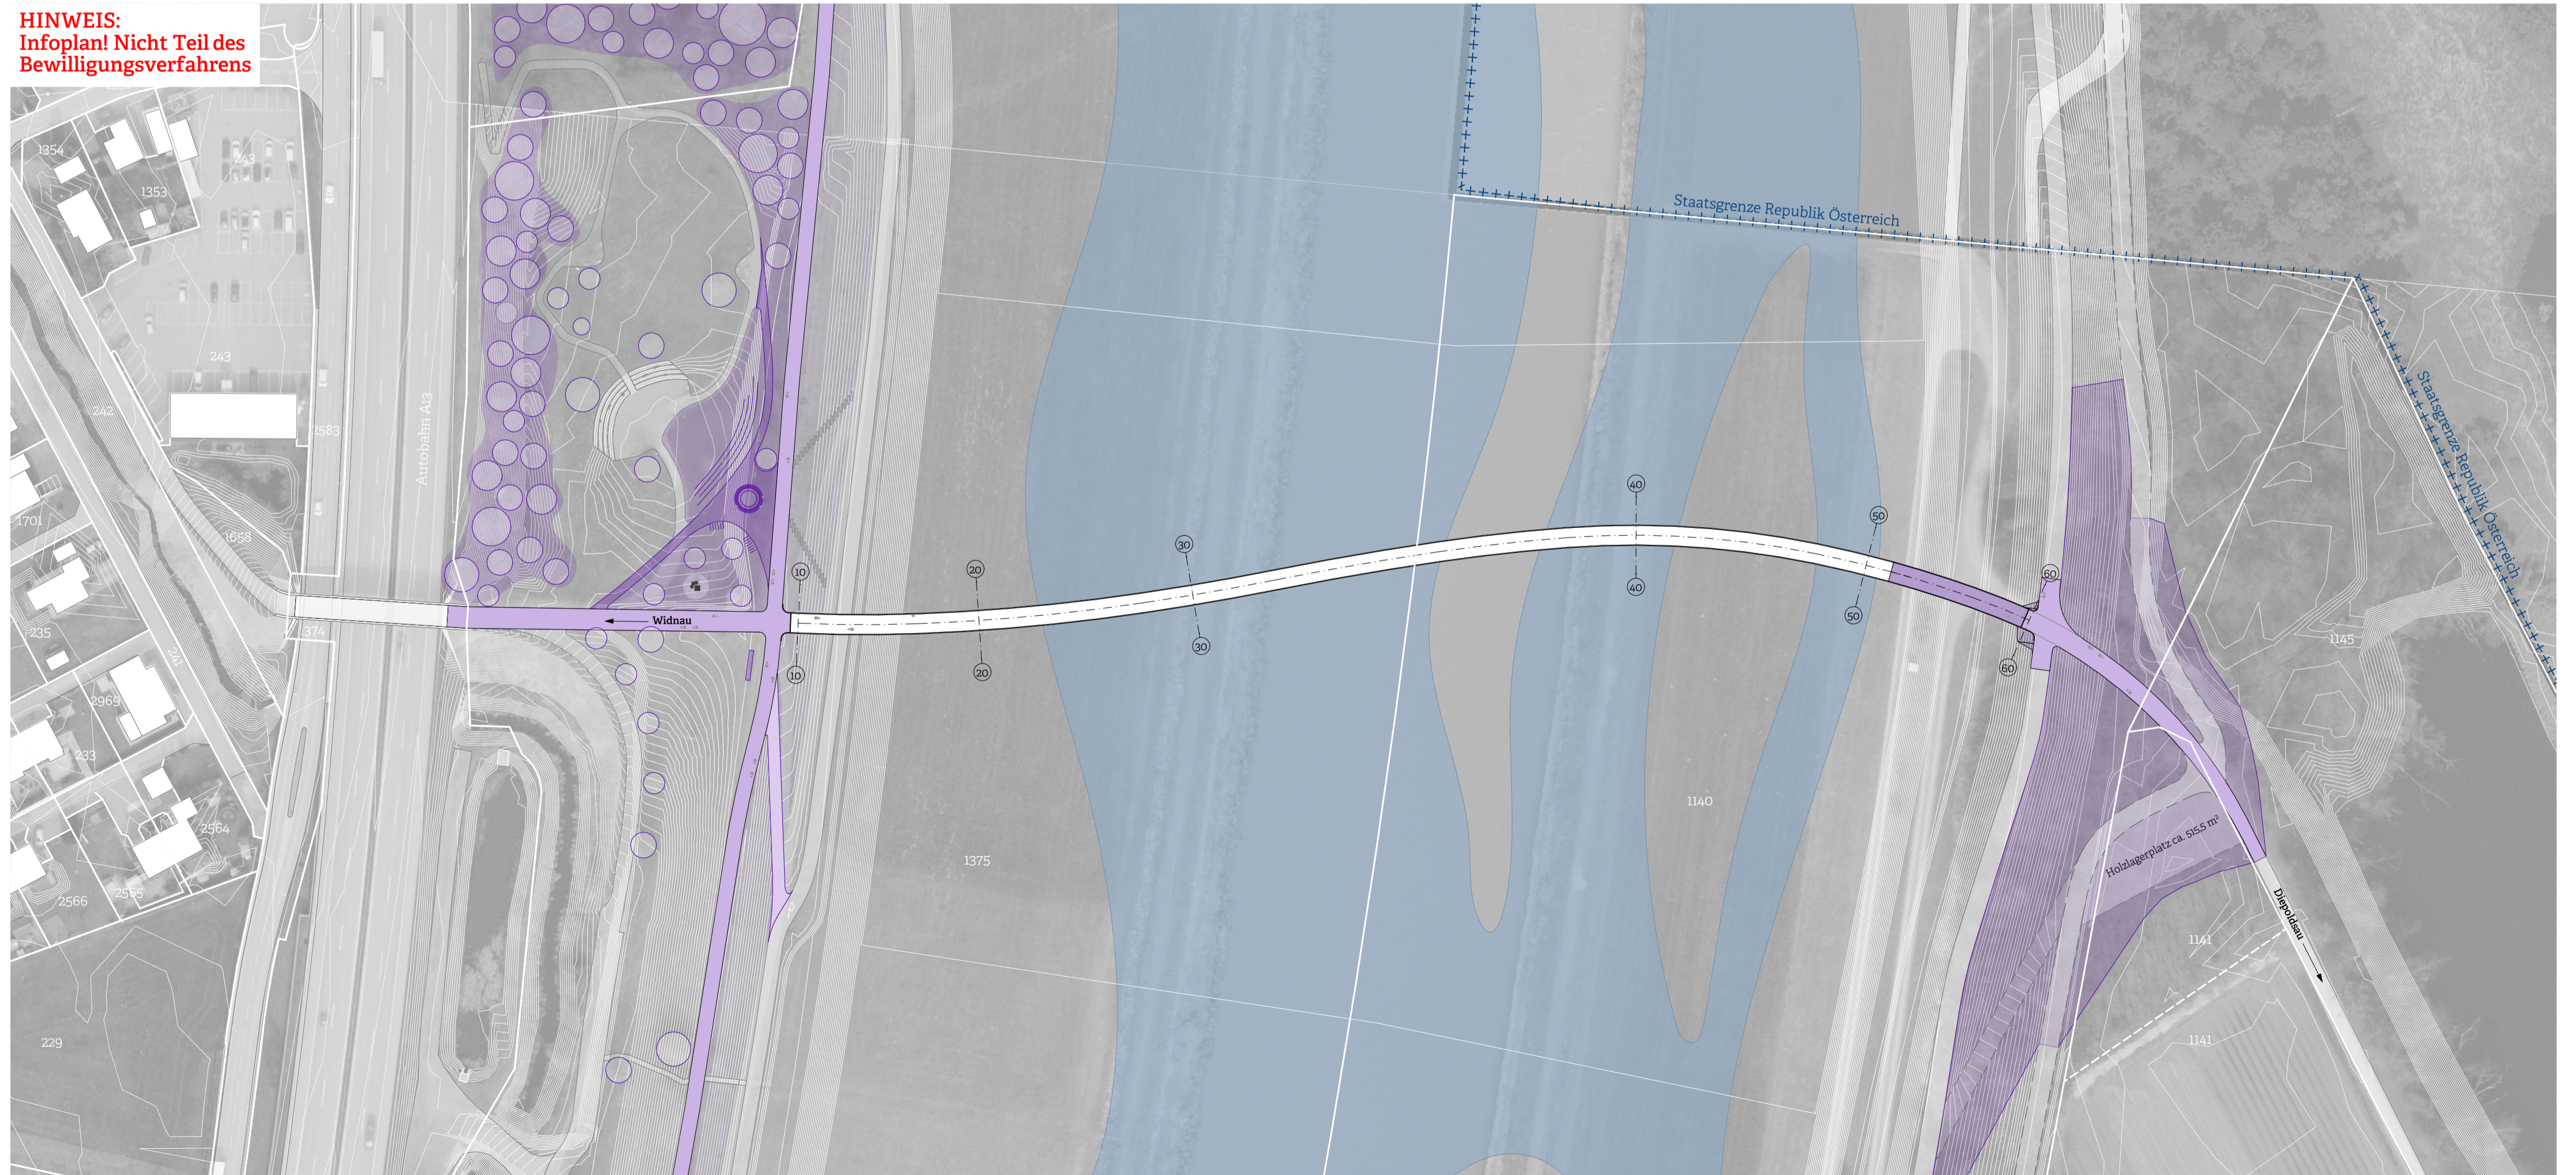

Übersichtsplan - nach Rhesi