

Gemeinde Diepoldsau und Widnaun  
 Bauobjekt Fuss- und Veloverkehrsbrücke  
 Diepoldsau - Widnaun

Plan, Massstab **Landerwerbsplan 1:1000**

Politische Gemeinde Diepoldsau vom Gemeinderat erlassen am: \_\_\_\_\_  
 Politische Gemeinde Widnaun vom Gemeinderat erlassen am: \_\_\_\_\_

Der Gemeindepräsident: \_\_\_\_\_  
 Der Gemeindepräsident: \_\_\_\_\_


Die Ratschreiberin: \_\_\_\_\_  
 Die Gemeinderatschreiberin: \_\_\_\_\_

Öffentliche Auflage vom: \_\_\_\_\_ bis: \_\_\_\_\_

Plan	04870-01.08-1	Ausfertigung für	Format	84,10 x 59,40 cm
Projekt	04870			
Vorstudie		Entwurf	Gezeichnet	Geprüft
<b>Vorprojekt</b>		bba	CP	MK
Bauprojekt				
Genehmigungs- / Auflageprojekt				
Ausschreibung				
Ausführungsprojekt				
Dok. des ausgeführten Werks				

Projektverfasser:  
**sbp** Beratende Ingenieure im Bauwesen  
 schleich bergemann partner Schwabstraße 43  
 70197 Stuttgart Telefon +49 711 648 71-0  
**bernardo bader architekten**  
 Architekt Bernardo Bader ZT GmbH  
 Klostersgasse 9A, 6900 Bregenz  
 Tlf +43 5574 44440 www.bernardobader.com

Erstausgabe	28/11/2025	CP	0
Revision	Date	Drawn	Index

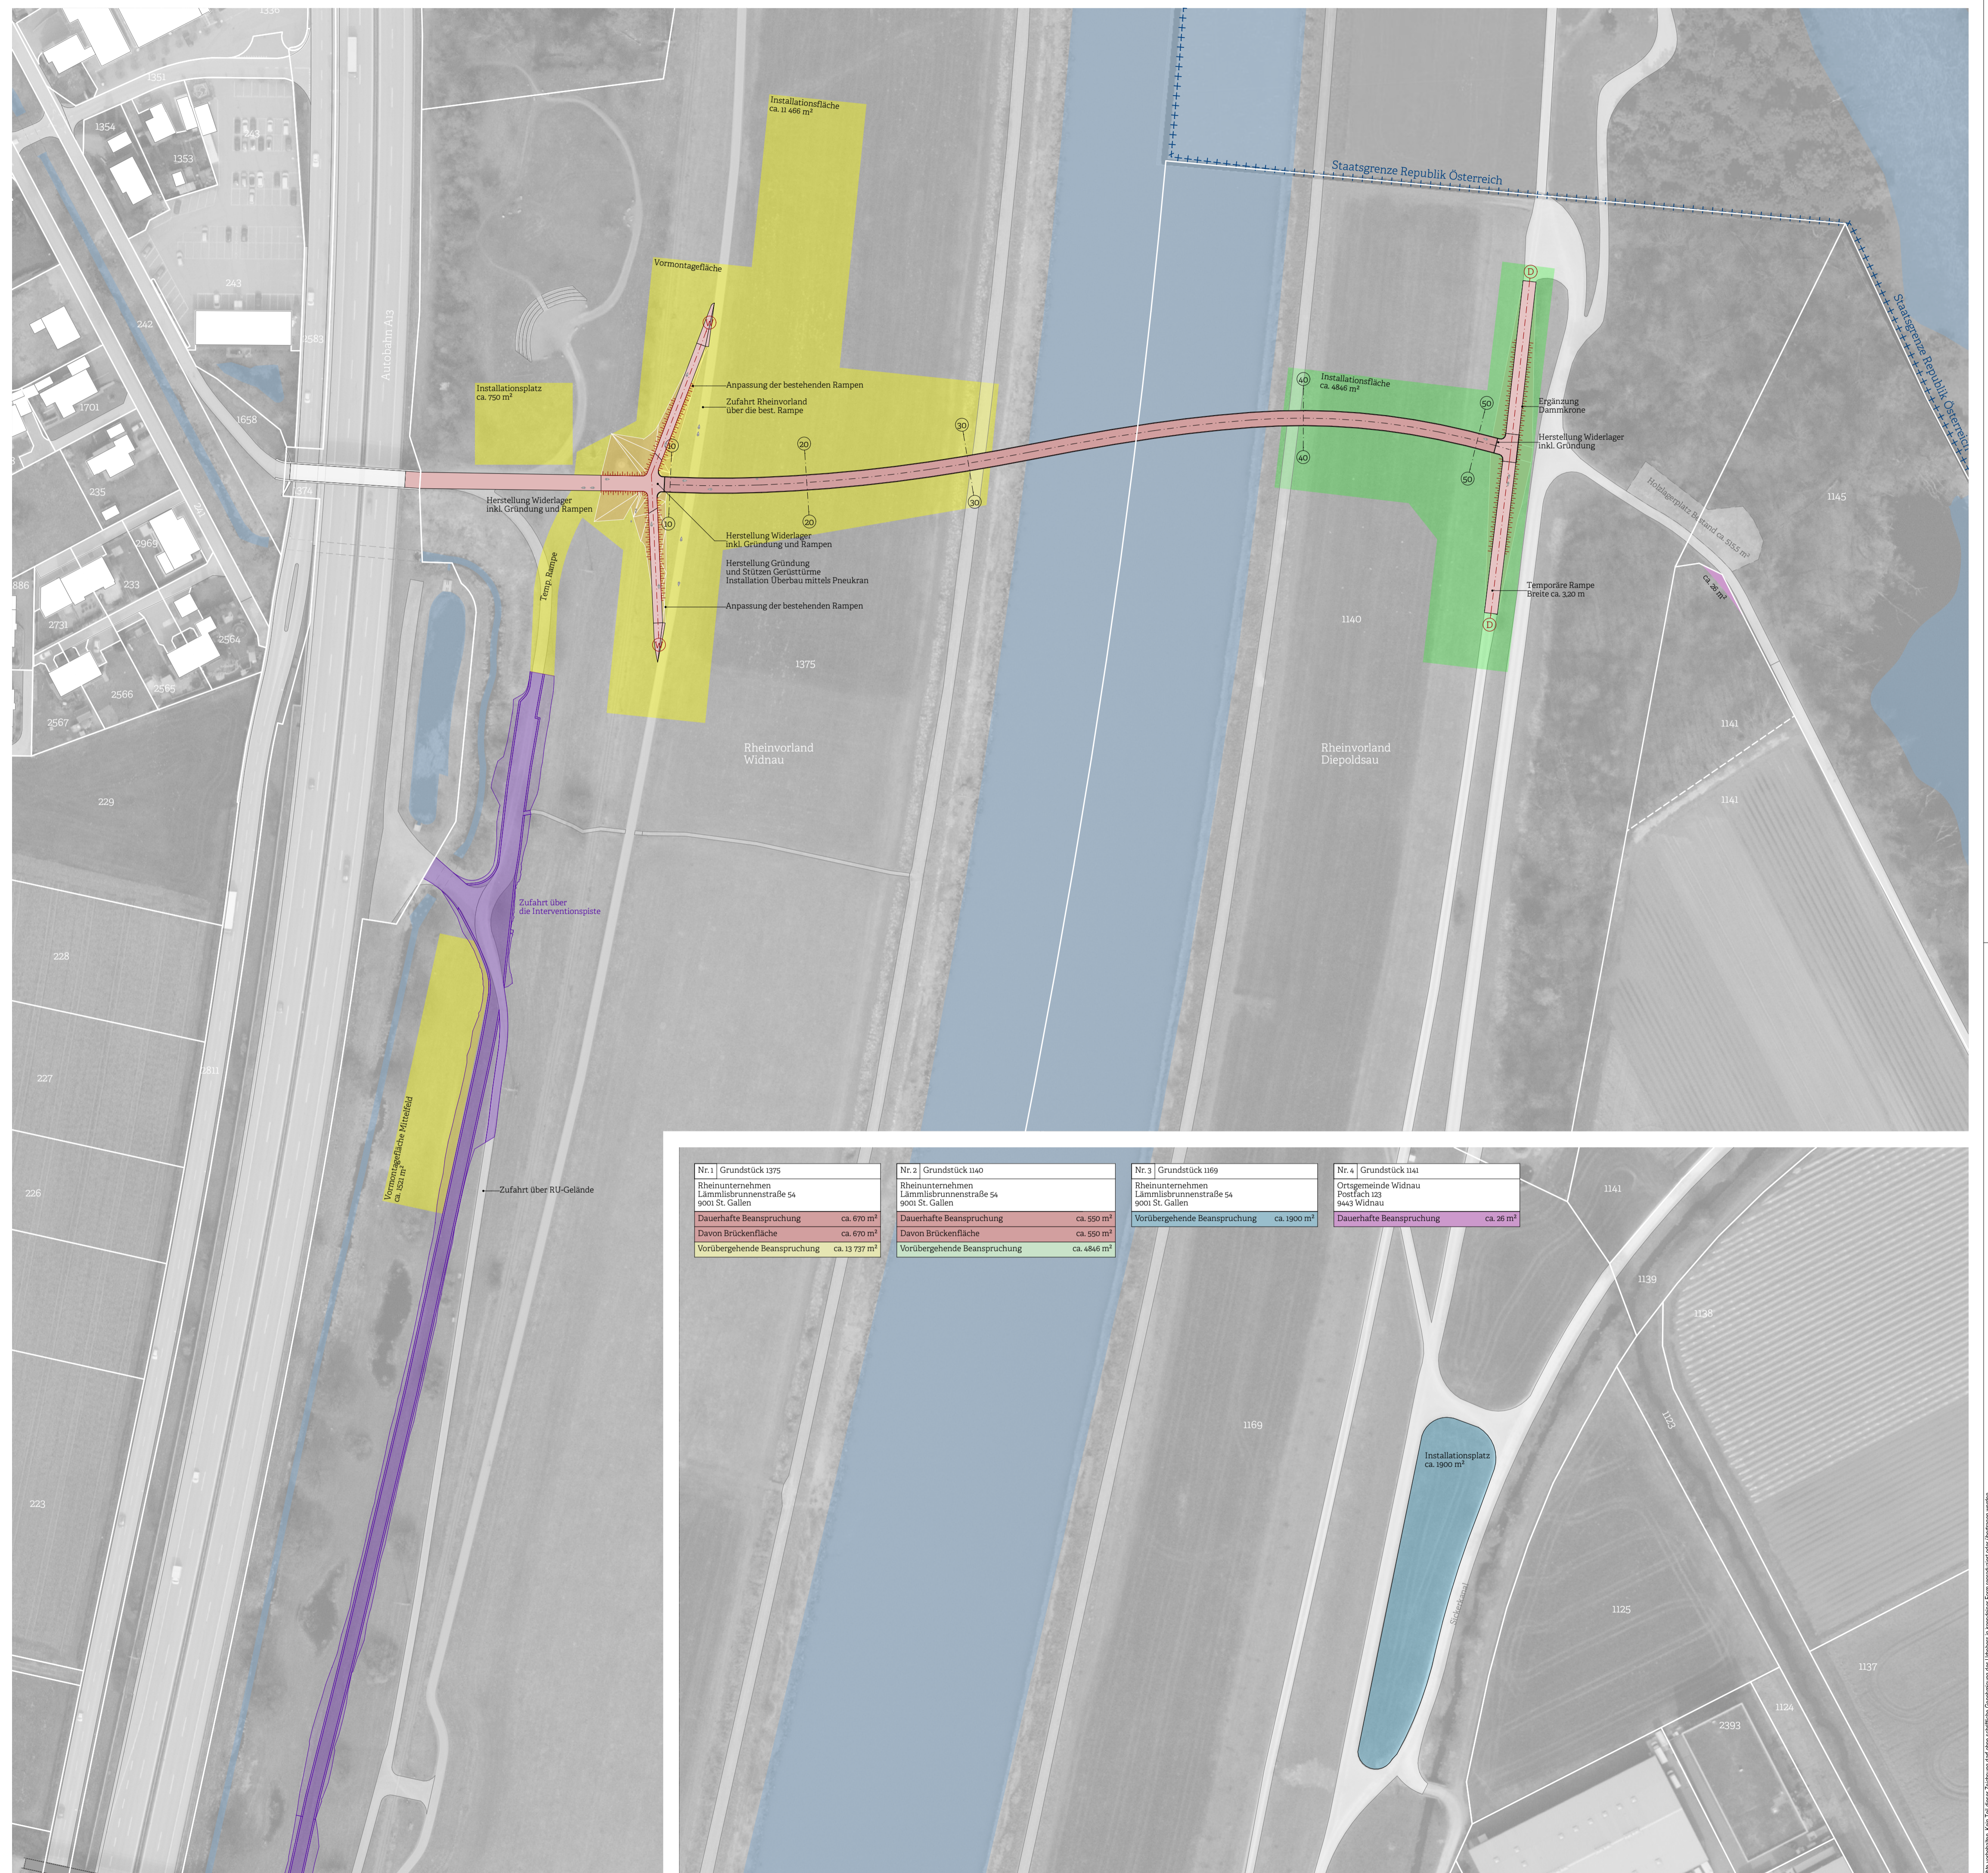

<b>Nr. 1   Grundstück 1375</b> Rheinunternehmen Lämmliabrunnenstraße 54 9000 St. Gallen Dauerhafte Beanspruchung ca. 670 m <sup>2</sup> Davon Brückenfläche ca. 670 m <sup>2</sup> Vorübergehende Beanspruchung ca. 13 757 m <sup>2</sup>	<b>Nr. 2   Grundstück 1140</b> Rheinunternehmen Lämmliabrunnenstraße 54 9000 St. Gallen Dauerhafte Beanspruchung ca. 550 m <sup>2</sup> Davon Brückenfläche ca. 550 m <sup>2</sup> Vorübergehende Beanspruchung ca. 4846 m <sup>2</sup>	<b>Nr. 3   Grundstück 1169</b> Rheinunternehmen Lämmliabrunnenstraße 54 9000 St. Gallen Vorübergehende Beanspruchung ca. 1900 m <sup>2</sup>	<b>Nr. 4   Grundstück 1141</b> Ortsgemeinde Widnaun Postfach 123 8943 Widnaun Dauerhafte Beanspruchung ca. 26 m <sup>2</sup>
---	---	--	--

Mit diesen Unterlagen kann die genaue Ausführung der Brücke nicht spezifiziert werden. Die Umsetzung ist genehmigungspflichtig und muss von der kantonalen Bauverwaltung genehmigt werden.