

Gemeinde Diepoldsau und Widnau
 Bauobjekt Fuss- und Veloverkehrsbrücke Diepoldsau - Widnau

Plan, Massstab **Beleuchtungskonzept 1:1000**

Politische Gemeinde Diepoldsau vom Gemeinderat erlassen am: _____
 Politische Gemeinde Widnau vom Gemeinderat erlassen am: _____

Der Gemeindepräsident: _____
 Der Gemeindepräsident: _____


Die Ratschreiberin: _____
 Die Gemeinderatschreiberin: _____

Öffentliche Auflage vom: _____ bis: _____

Plan 04870-01.09-2 Ausfertigung für _____ Format 84,10 x 59,40 cm
 Projekt 04870


Vorstudie	Entwurf	Gezeichnet	Geprüft	Datum
Vorprojekt	bba	CP	MK	09/12/2025
Bauprojekt				
Genehmigungs- / Auflageprojekt				
Ausschreibung				
Ausführungsprojekt				
Dok. des ausgeführten Werks				

Projektverfasser:
sbp Beratende Ingenieure im Bauwesen
 schleich bergemann partner Schwabstraße 43 70197 Stuttgart Telefon +49 711 648 71-0
bernardo bader architekten
 Architekt Bernardo Bader ZT GmbH Klostersgasse 9A, 6900 Bregenz Tlf +43 5574 44440 www.bernardobader.com

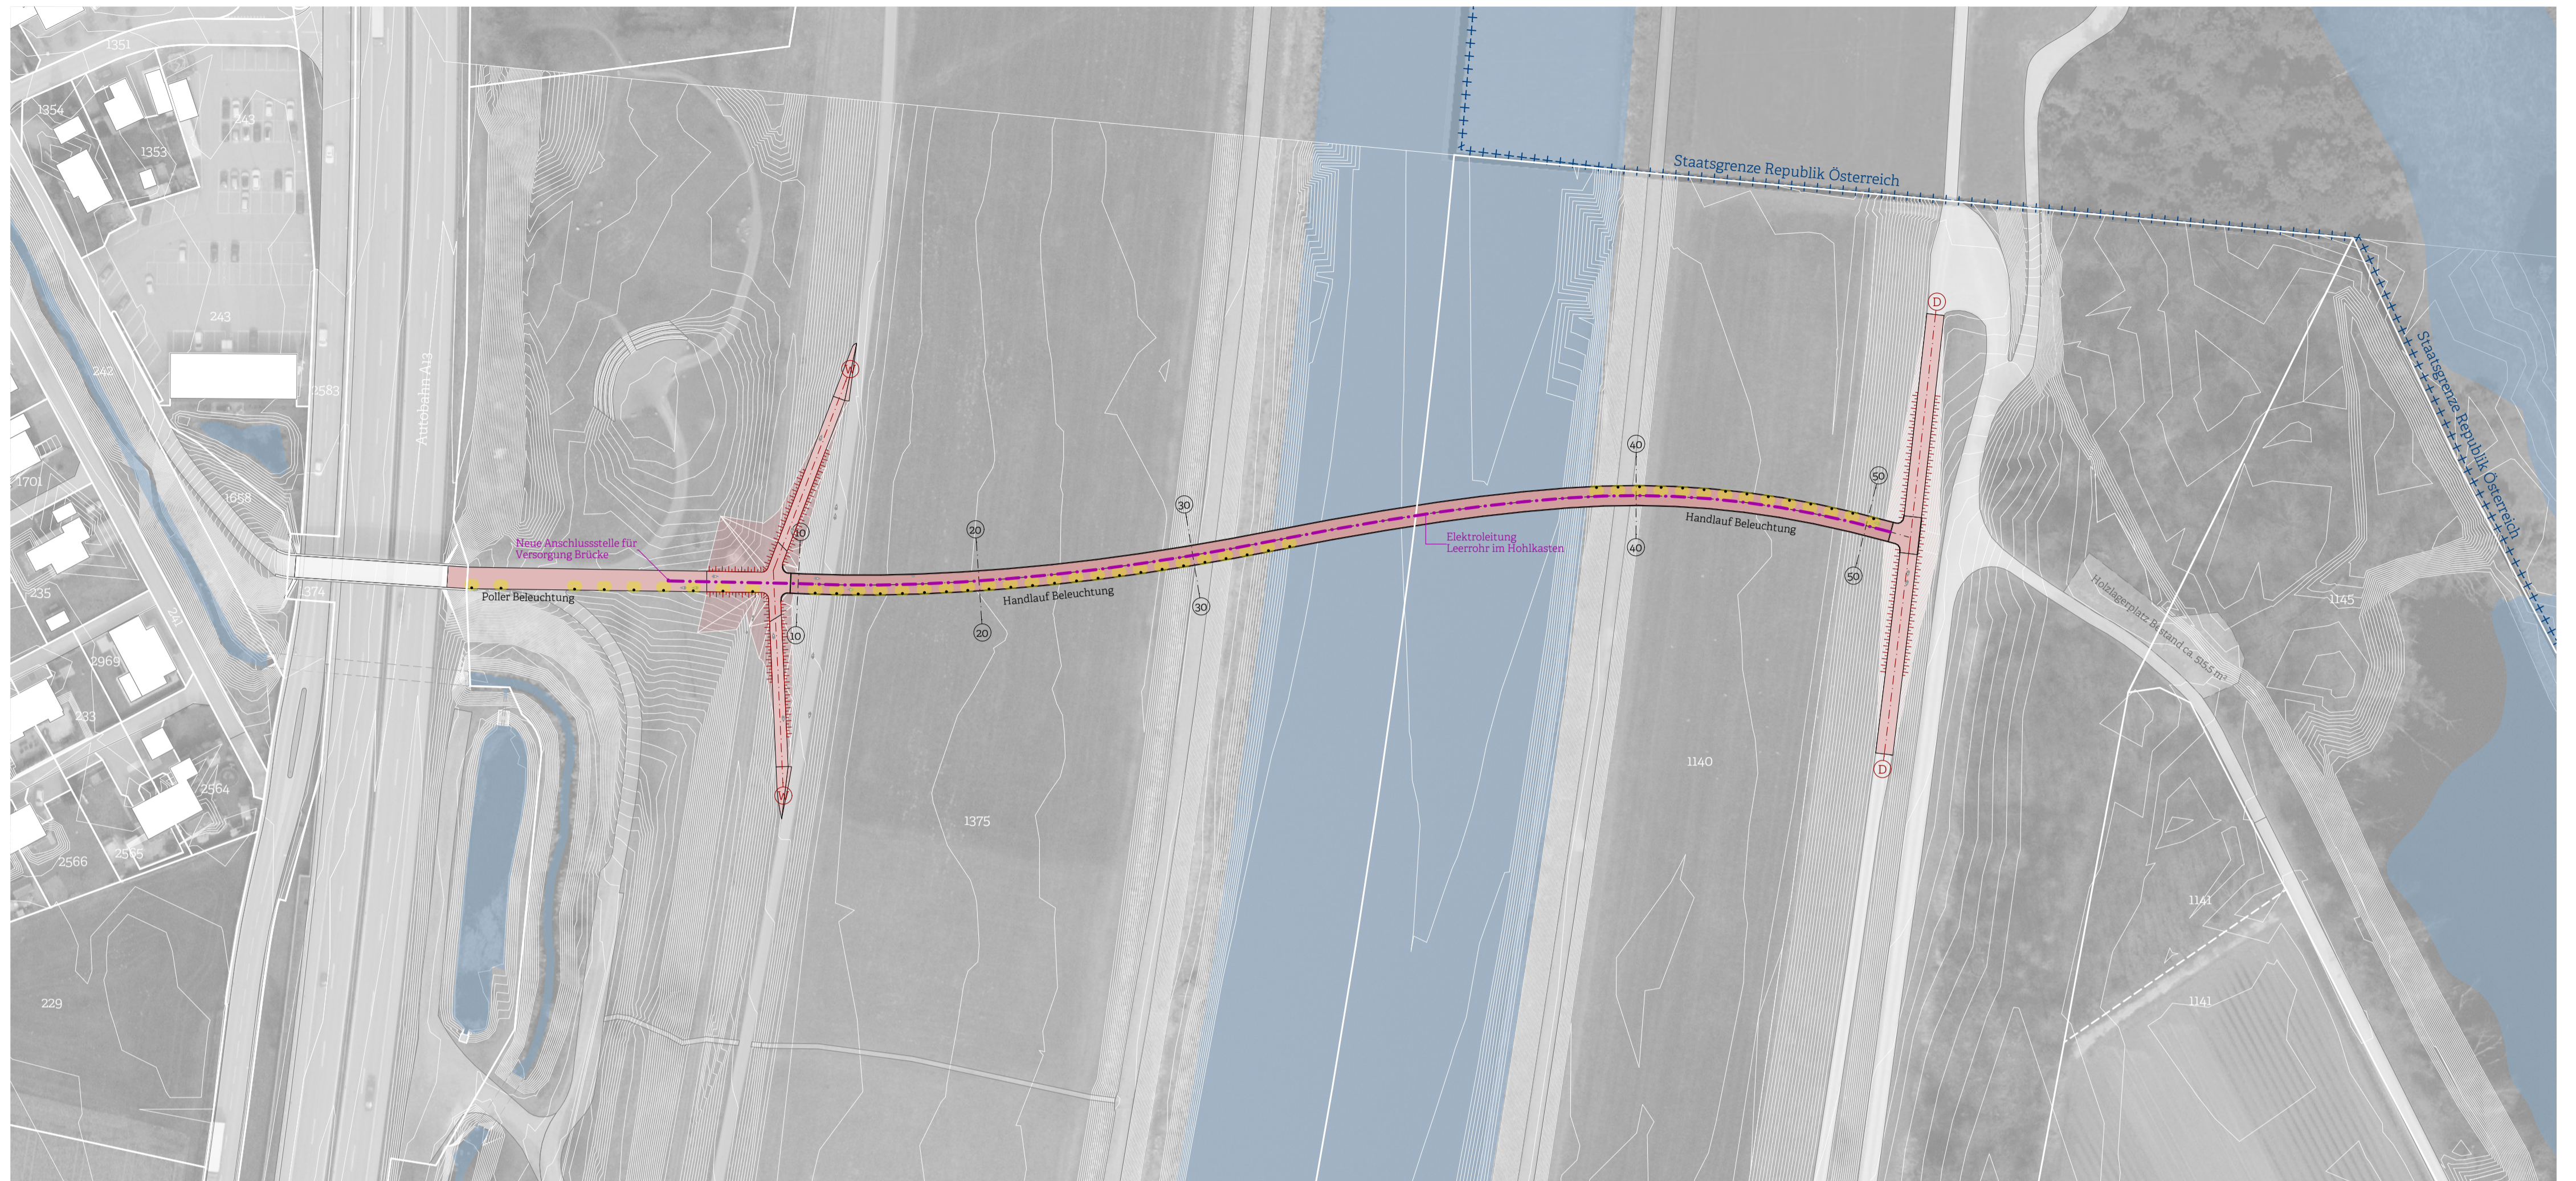

Beleuchtungskonzept - vor Rhesi M 1:1000

Erstausgabe	28/11/2025	CP	0
Revision	Date	Drawn	Index

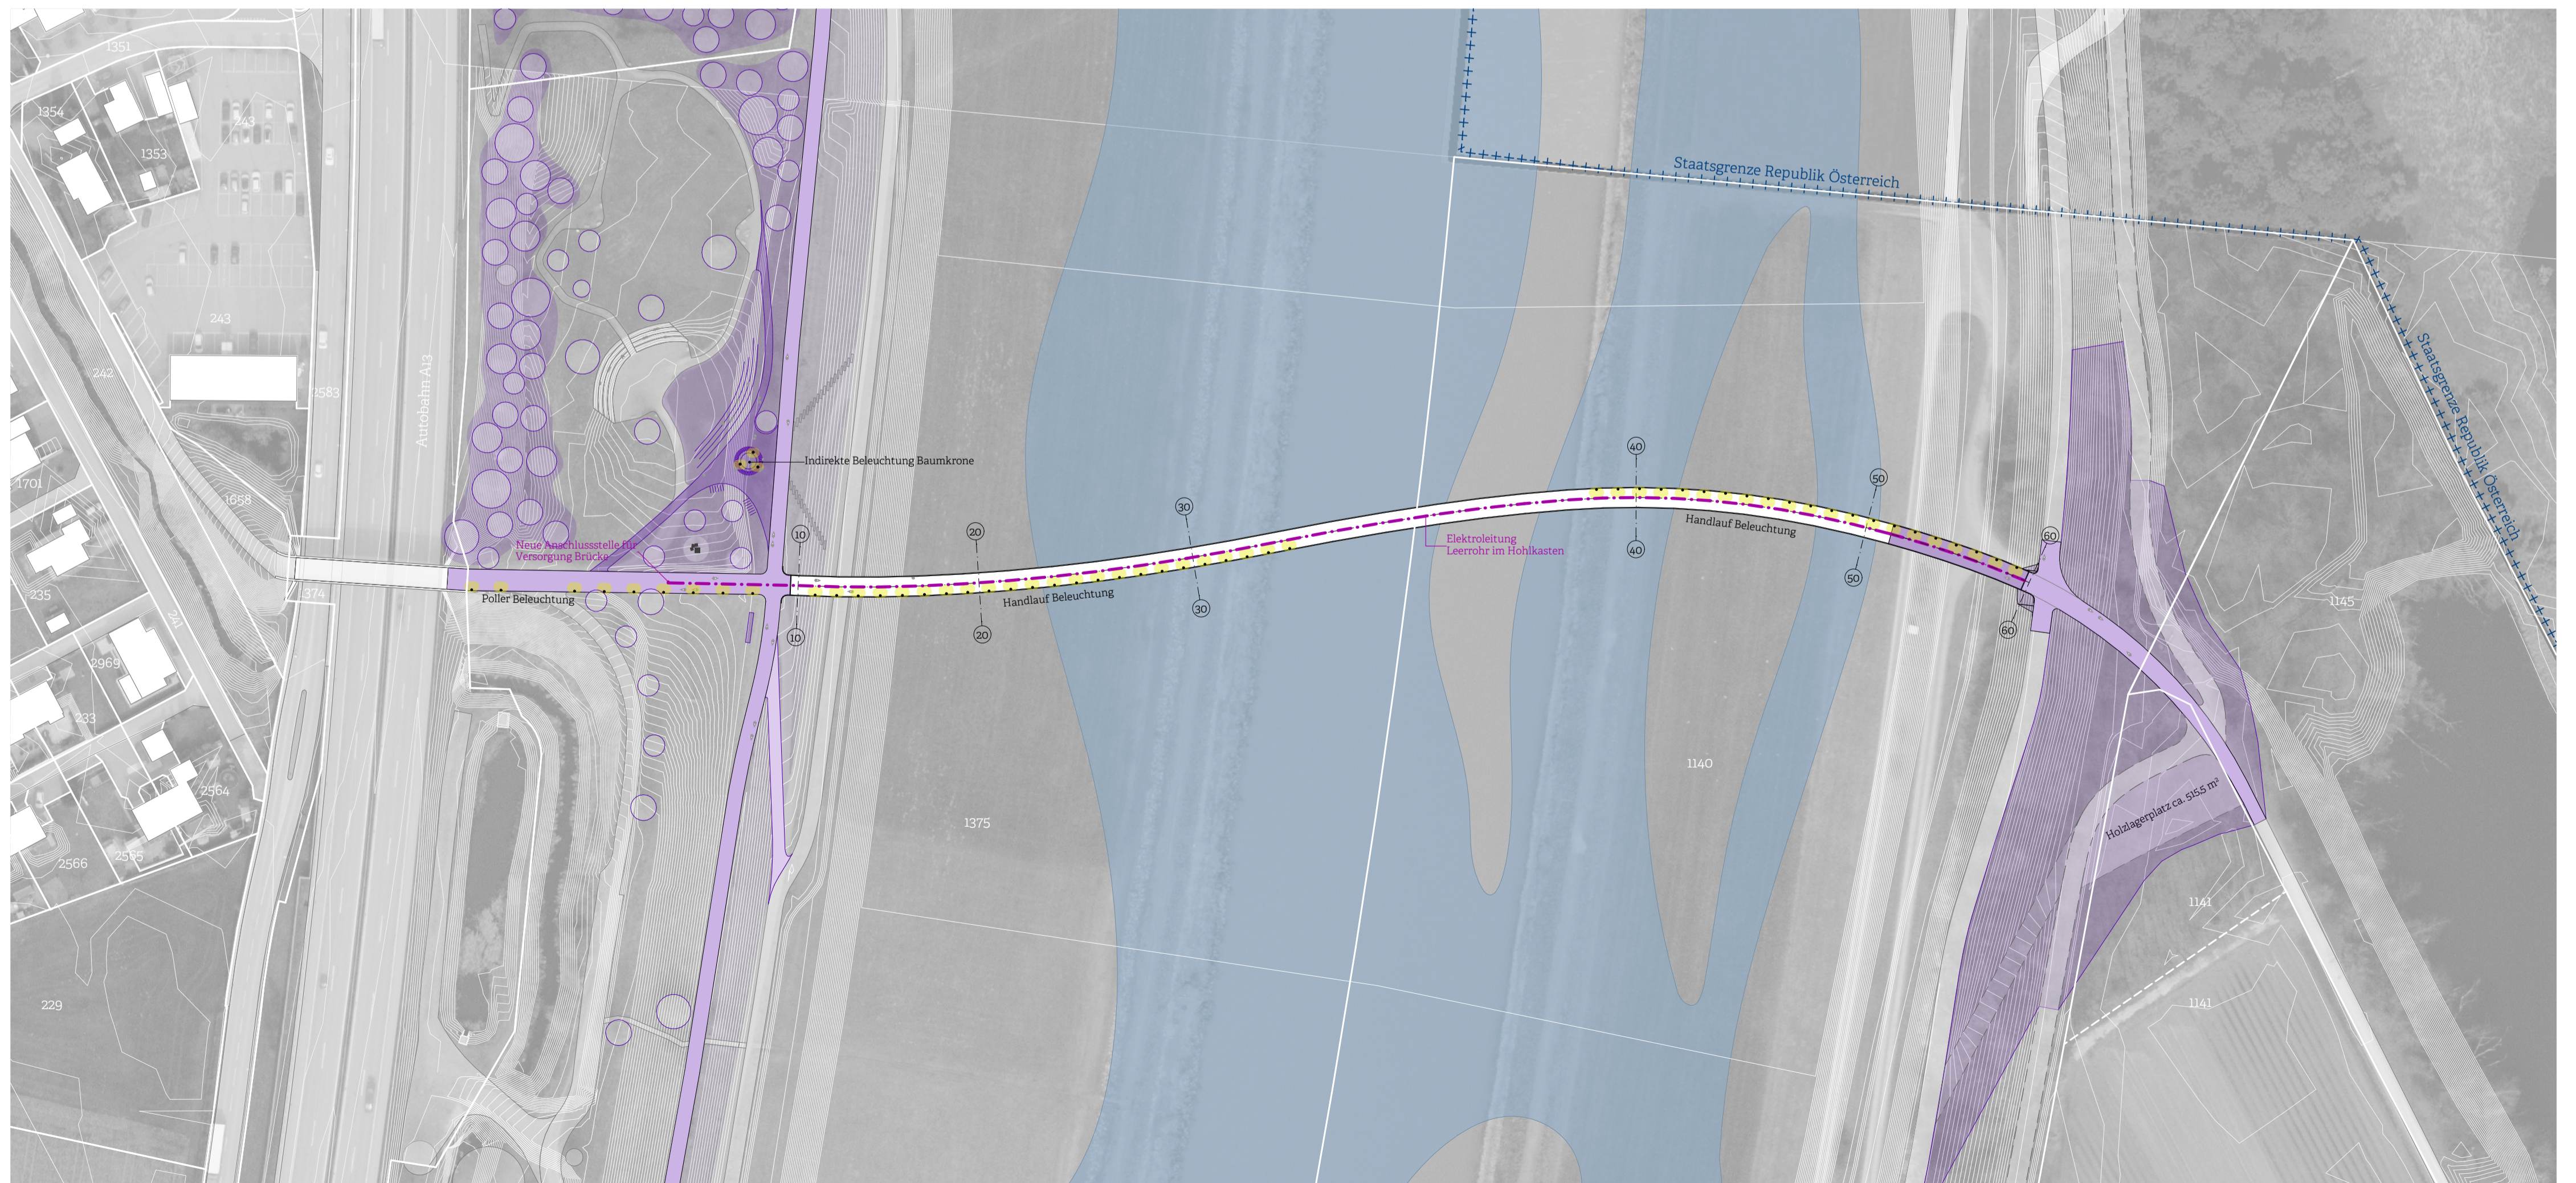

Beleuchtungskonzept - nach Rhesi M 1:1000